



ławka nr 2

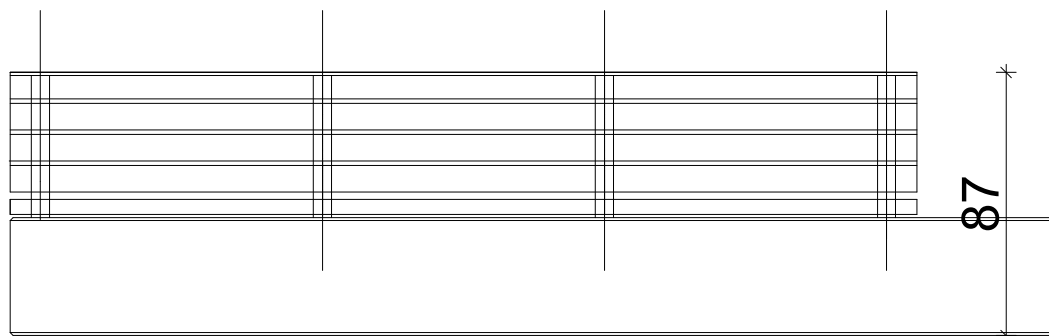


WIDOK 1: 25

RZUT 1: 25

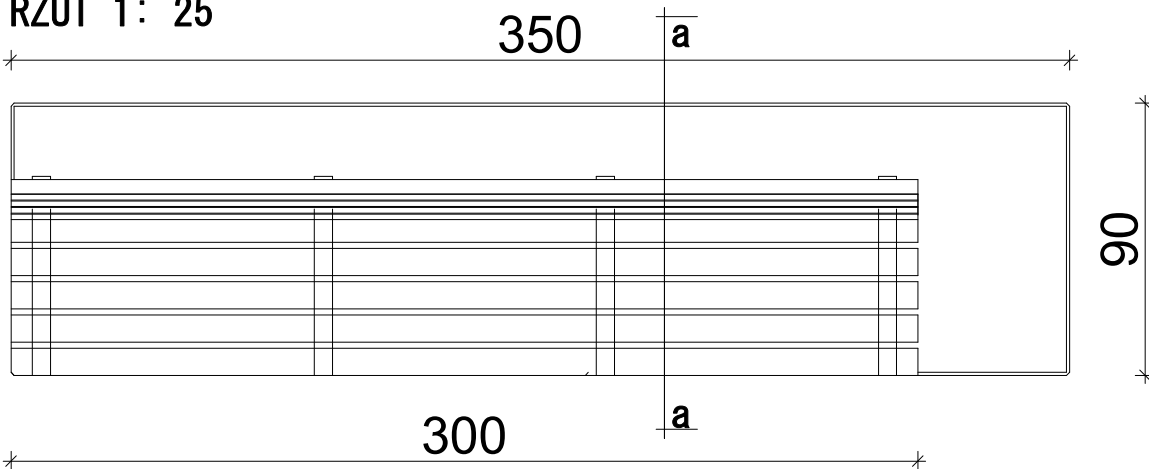

a - a

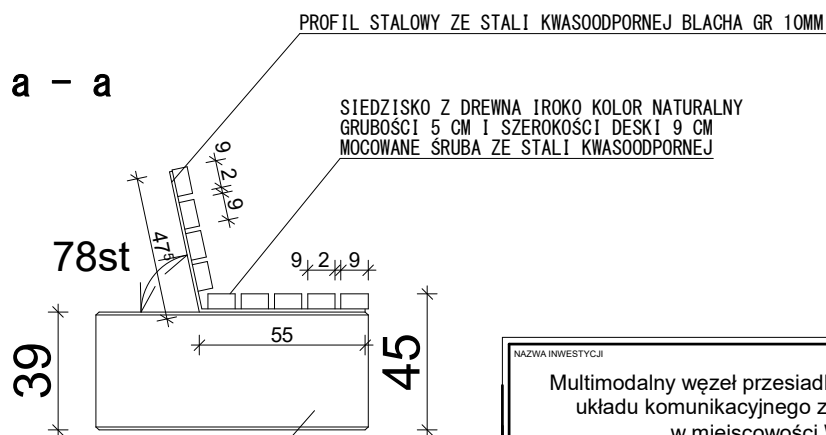


PODSTAWA ŁAWKI Z BETONU
ARCHYTEKTONICZNEGO POWIERZCHNIA
GŁADKA JASNA

PROFIL STALOWY ZE STALI KWASOODPORNEJ BLACHA GR 10MM

SIEDZISKO Z DREWNA IROKO KOLOR NATURALNY
GRUBOŚCI 5 CM I SZEROKOŚCI DESKI 9 CM
MOCOWANE SRUBA ZE STALI KWASOODPORNEJ

ELEMENT MAŁEJ ARCHITEKTURY
ŁAWKI DLA OCZEKUJĄCYCH

ZAPOTRZEBOWANIE 6 SZTUK

NAZWA INWESTYCJI: Multimodalny węzeł przesiadkowy wraz z powiązaniem układu komunikacyjnego z Dworcem PKP/PKS w miejscowości Włocławek			
ZAKRES: Budowa multimodalnego węzła przesiadkowego wraz z infrastrukturą towarzyszącą w miejscowości Włocławek			
GENERALNY PROJEKTANT:  MBZ Andler, Tomczak sp. j. ul. Maślana 8/10 87-800 Włocławek tel. 54 413 60 00		INWESTOR: Gmina Miasto Włocławek Zielony Rynek 11/13 87-800 Włocławek	
FUNKCJA:	IMIĘ I NAZWISKO:	UPRAWNIENIA:	PODPIS:
PROJEKTANT ARCHITEKTURA	Bartłomiej Bąbiński	do projektowania w spec. architekton. KPOKKA 18/2005	
SPRAWDZAJĄCY ARCHITEKTURA	Anna Cetner	do projektowania w spec. architekton. UAN-NB-8365-5/41/84 Wk	
FAZA: PROJEKT WYKONAWCZY			
BRANŻA: Architektoniczna			
TYTUŁ RYSUNKU: MAŁA ARCHITEKTURA ŁAWKA NR 2			
DATA: 30-05-2018	SKALA: 1: 25	NAZWA PLIKU:	NUMER ARCH: -
<small>WSZELKIE PRAWA AUTORSKIE ZASTRZEŻONE. KOPLOWANIE W JAKIEJKOLWIEK FORMIE, CZĘŚCI LUB W CAŁOŚCI BEZ PISEMNEJ ZGODY "MBZ" ZABRONIONE. PODSTAWA PRAWNA: DZIENNIK USTAW P. DN. 23.02.1984 - NR 24 POZ. 83 - USTAWA PRAWO AUTORSKIE Z PÓŹNIEJSZYMI ZMIANAMI.</small>			