
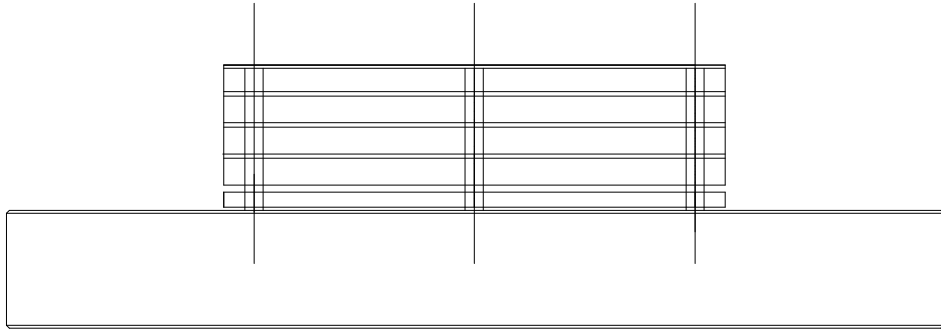
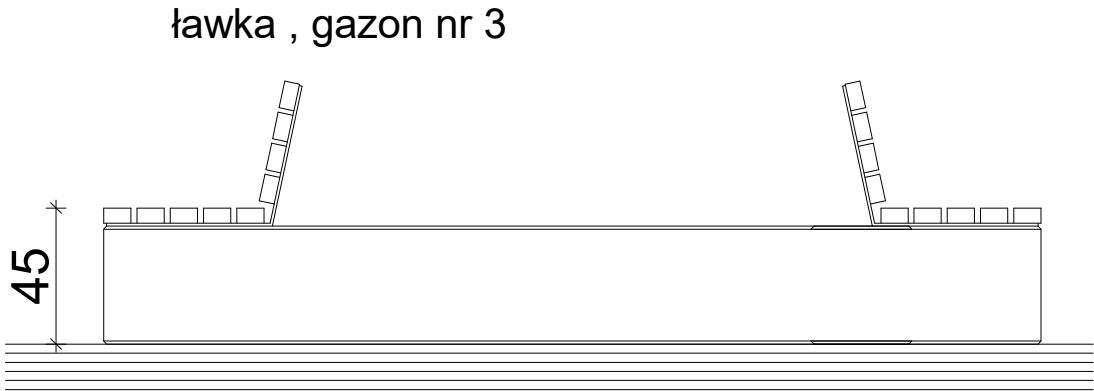
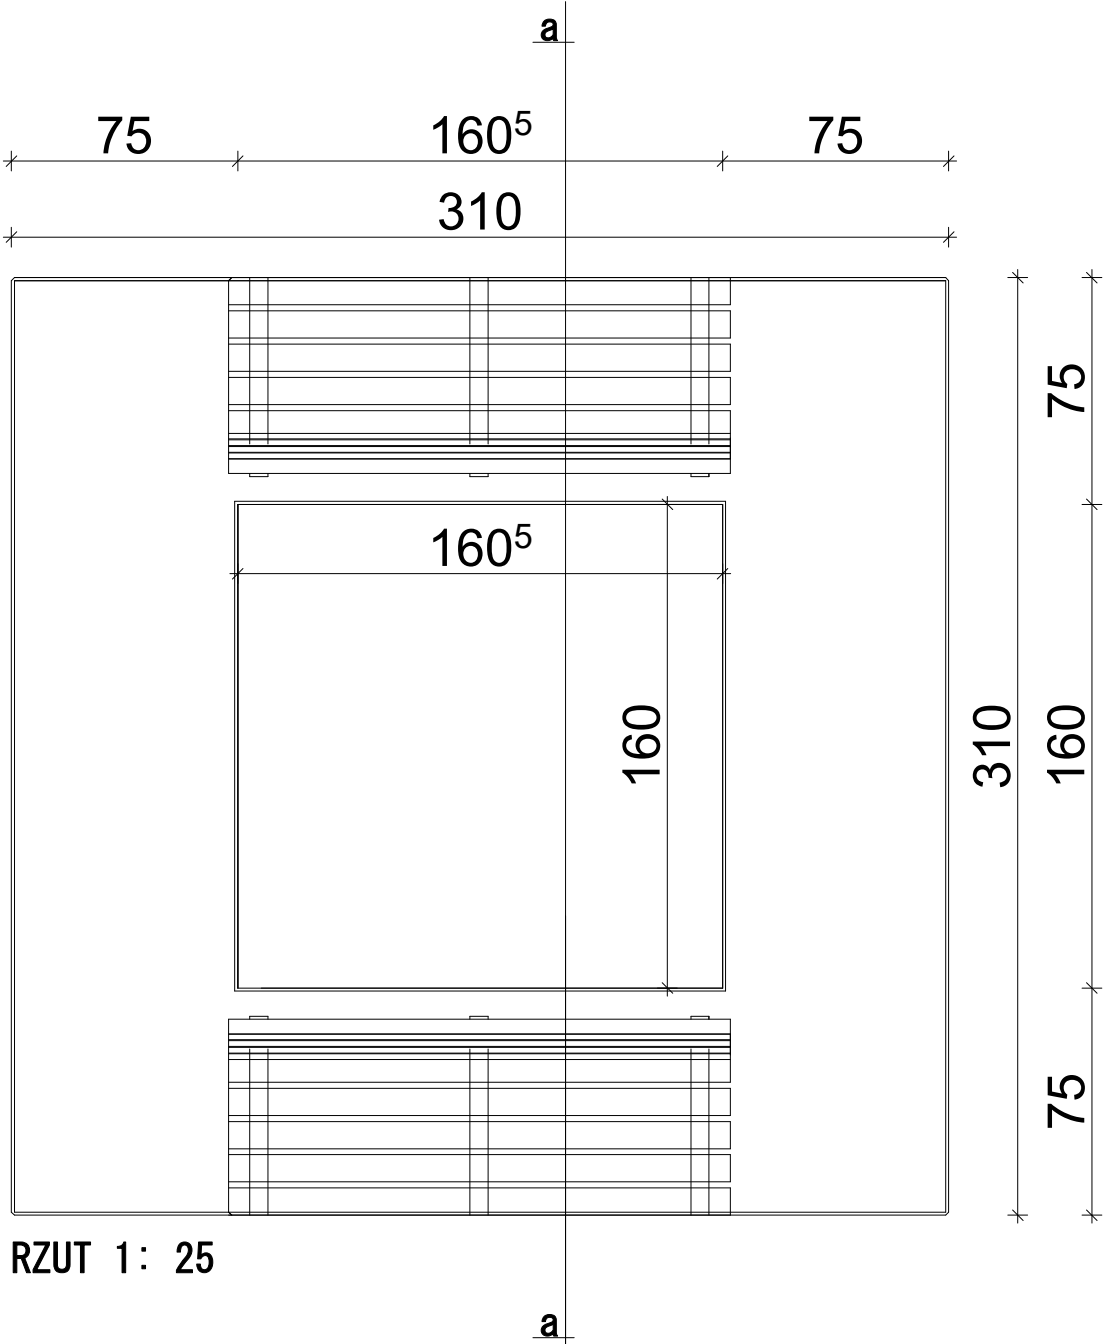



ławka - gazon nr 3

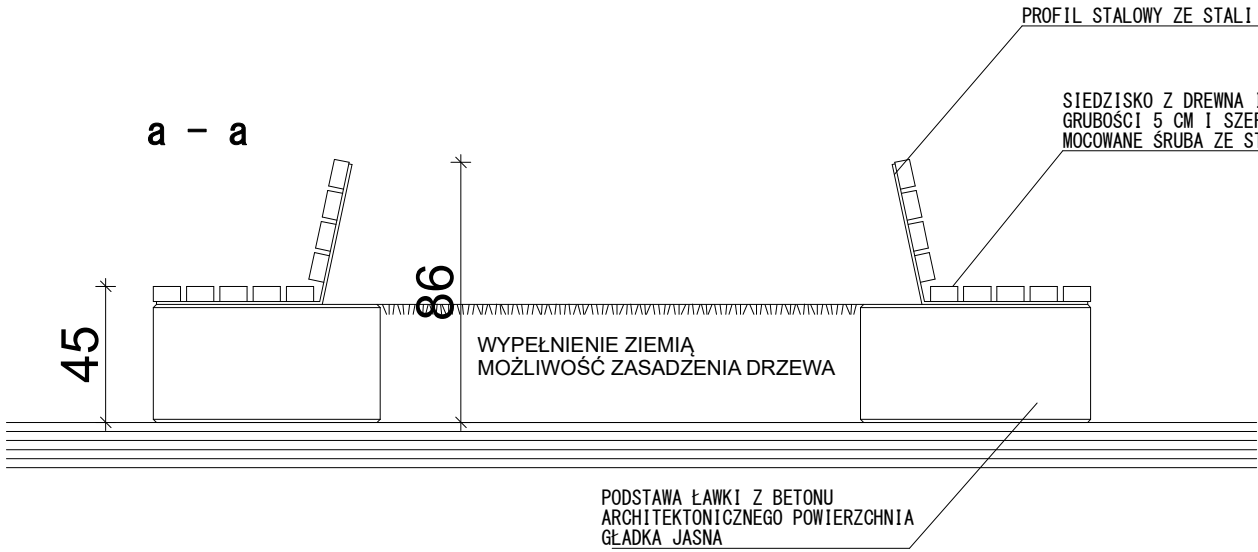

ELEMENT MAŁEJ ARCHITEKTURY
ŁAWKI DLA OCZEKUJĄCYCH

ZAPOTRZEBOWANIE 1 SZTUKA

NAZWA INWESTYCJI: Multimodalny węzeł przesiadkowy wraz z powiązaniem układu komunikacyjnego z Dworcem PKP/PKS w miejscowości Włocławek				
ZAKRES: Budowa multimodalnego węzła przesiadkowego wraz z infrastrukturą towarzyszącą w miejscowości Włocławek				
GENERALNY PROJEKTANT:  MBZ Andler, Tomczak sp. j. ul. Maślana 8/10 87-800 Włocławek tel. 54 413 60 00		INWESTOR: Gmina Miasto Włocławek Zielony Rynek 11/13 87-800 Włocławek		
FUNKCJA:	IMIE I NAZWISKO:	UPRAWNIENIA:	PODPIS:	
PROJEKTANT ARCHITEKTURA	Bartłomiej Bąbiński	do projektowania w spec. architekt. KPOKKJA 18/2005		
SPRAWDZAJĄCY ARCHITEKTURA	Anna Cetner	do projektowania w spec. architekt. UAN-NB-8365-5/41/84 Wk		
FAZA: PROJEKT WYKONAWCZY				
BRANŻA: Architektoniczna				
TYTUŁ RYSUNKU: MAŁA ARCHITEKTURA ŁAWKA NR 3				
DATA: 30-05-2018	SKALA: 1: 25	NAZWA PLIKU: *****	NUMER ARCH: -	NUMER RYS.: -
WZGLĘDNE PRAWA AUTORSKIE ZASTRZEŻONE. KOPLOWANIE W JAKIEJKOLWIEK FORMIE, CZĘŚCI LUB W CAŁOŚCI BEZ PISEMNEJ ZGODY "MBZ" ZABRONIONE. PODSTAWA PRAWNA: DZIENNIK USTAW Z DN. 23.02.1994 - NR 24 POZ. 83 - USTAWA PRAWO AUTORSKIE Z POZNIJszYMI ZMIANAMI.				