
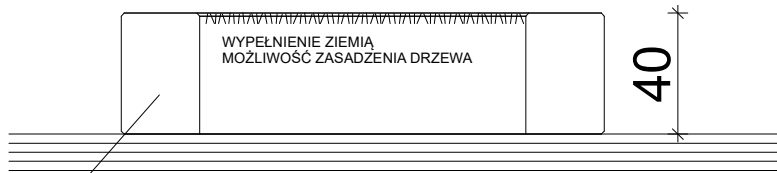


gazon nr 1

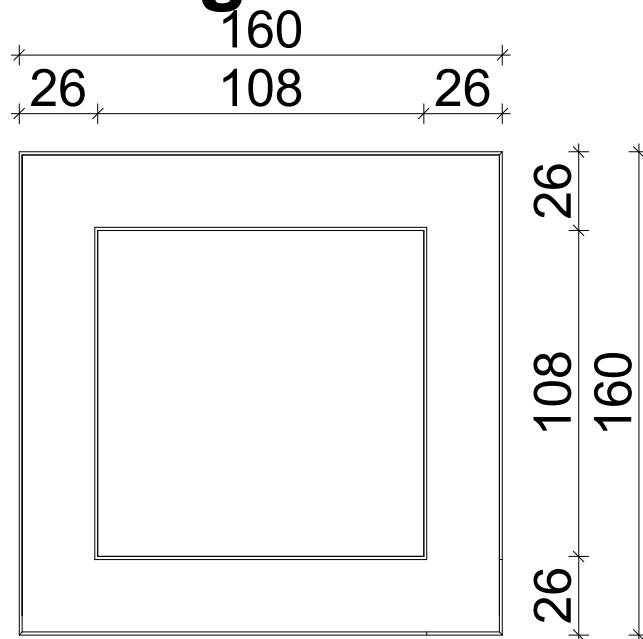

PODSTAWA ŁAWKI Z BETONU
ARCHITEKTONICZNEGO POWIERZCHNIA
GŁADKA JASNA

ELEMENT MAŁEJ ARCHITEKTURY
GAZON

ZAPOTRZEBOWANIE 1 SZTUKA

NAZWA INWESTYCJI Multimodalny węzeł przesiadkowy wraz z powiązaniem układu komunikacyjnego z Dworcem PKP/PKS w miejscowości Włocławek				
ZAKRES Budowa multimodalnego węzła przesiadkowego wraz z infrastrukturą towarzyszącą w miejscowości Włocławek				
GENERALNY PROJEKTANT:  MBZ Andler, Tomczak sp. j. ul. Małsana 8/10 87-800 Włocławek tel. 54 413 60 00			INWESTOR: Gmina Miasto Włocławek Zielony Rynek 11/13 87-800 Włocławek	
FUNKCJA:	IMIĘ I NAZWISKO:	UPRAWNIENIA:	PODPIS:	
PROJEKTANT ARCHITEKTURA	Bartłomiej Bąbiński	do projektowania w spec. architekton. KPOKKIA 18/2005		
SPRAWDZAJĄCY ARCHITEKTURA	Anna Cetner	do projektowania w spec. architekton. UAN-NB-8365-5/41/84 Wk		
FAZA: PROJEKT WYKONAWCZY				
BRANŻA: Architektoniczna				
TYTUŁ RYSUNKU: MAŁA ARCHITEKTURA GAZON NR 1				
DATA: 30-05-2018	SKALA: 1: 25	NAZWA PLIKU:	NUMER ARCH: -	NUMER RYS.:
<small>WSZELKIE PRAWA AUTORSKIE ZASTRZEŻONE. KOPIOWANIE W JAKIEJKOLWIEK FORMIE, CZĘŚCI LUB W CAŁOŚCI BEZ PISEMNEJ ZGODY "MBZ" ZABRONIONE. PODSTAWA PRAWNA: DZIENNIK USTAW Z DN. 23.02.1994 - NR 24 POZ. 83 - USTAWA PRAWO AUTORSKIE Z PÓŹNIEJSZYMI ZMIANAMI.</small>				