PRZEKRÓJ KONSTRUKCYJNY DOJAZDU DO POSESJI STROMA 4a ORAZ PRZYLEGŁYCH DZIAŁEK BUDOWLANYCH – ODCINEK POCZĄTKOWY OD ULICY STROMEJ

skala 1:20

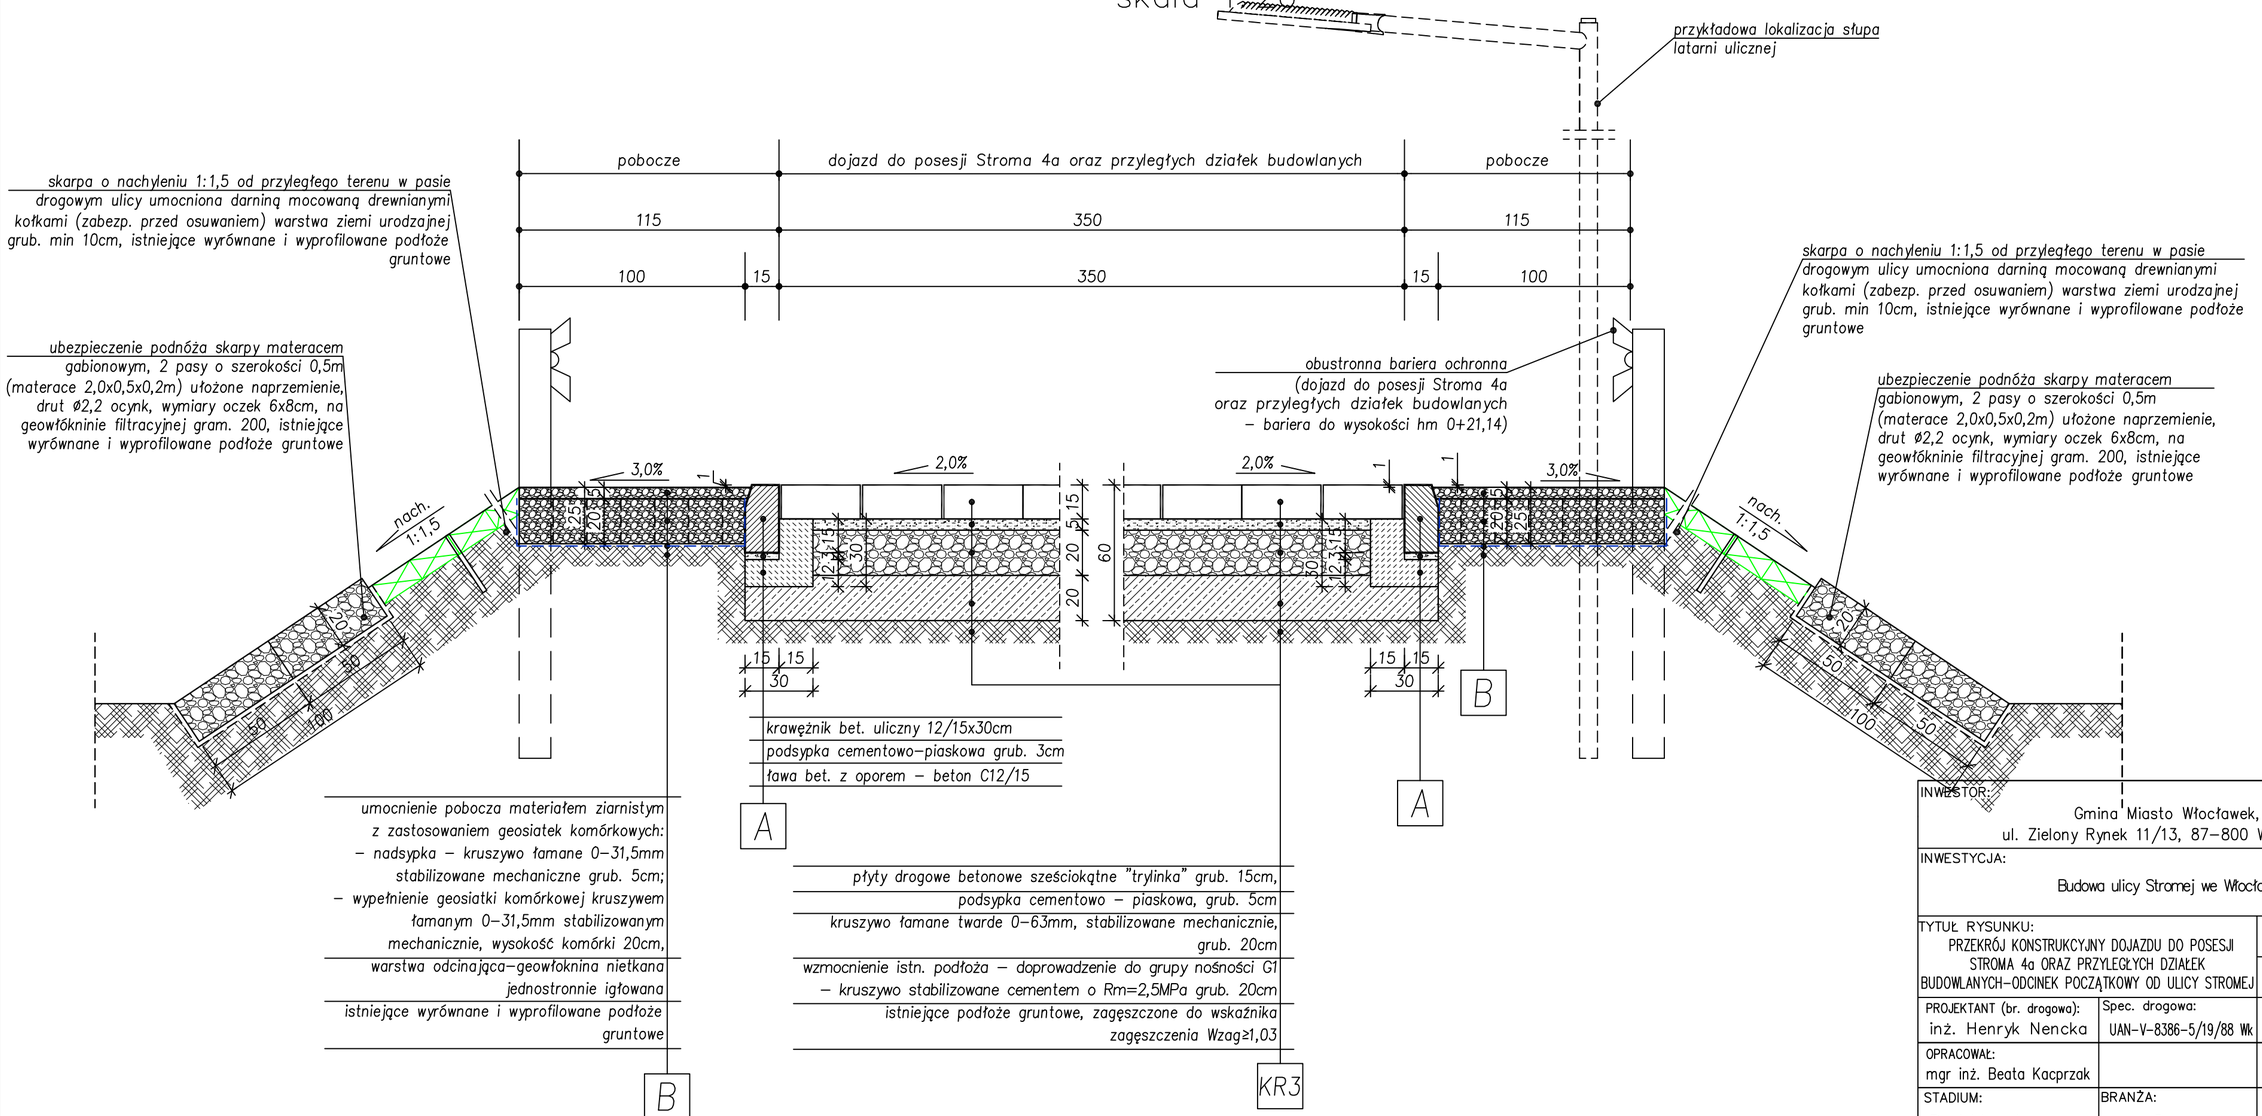

INWESTOR: Gmina Miasto Włocławek, ul. Zielony Rynek 11/13, 87–800 Włocławek		
INWESTYCJA: Budowa ulicy Stromej we Włocławku		
TYTUŁ RYSUNKU: PRZEKRÓJ KONSTRUKCYJNY DOJAZDU DO POSESJI STROMA 4a ORAZ PRZYLEGŁYCH DZIAŁEK BUDOWLANYCH–ODCINEK POCZĄTKOWY OD ULICY STROMEJ		RYS. NR: PD–09 SKALA: 1:20
PROJEKTANT (br. drogowa): inż. Henryk Nencka	Spec. drogowa: UAN-V-8386-5/19/88 Wk	PODPIS:
OPRACOWAŁ: mgr inż. Beata Kacprzak		PODPIS:
STADIUM: Projekt wykonawczy	BRANŻA: Drogowa	DATA: czerwiec 2016r.