



1 | 2 | 3 | 4 | 5 | 6 | 7 | 8

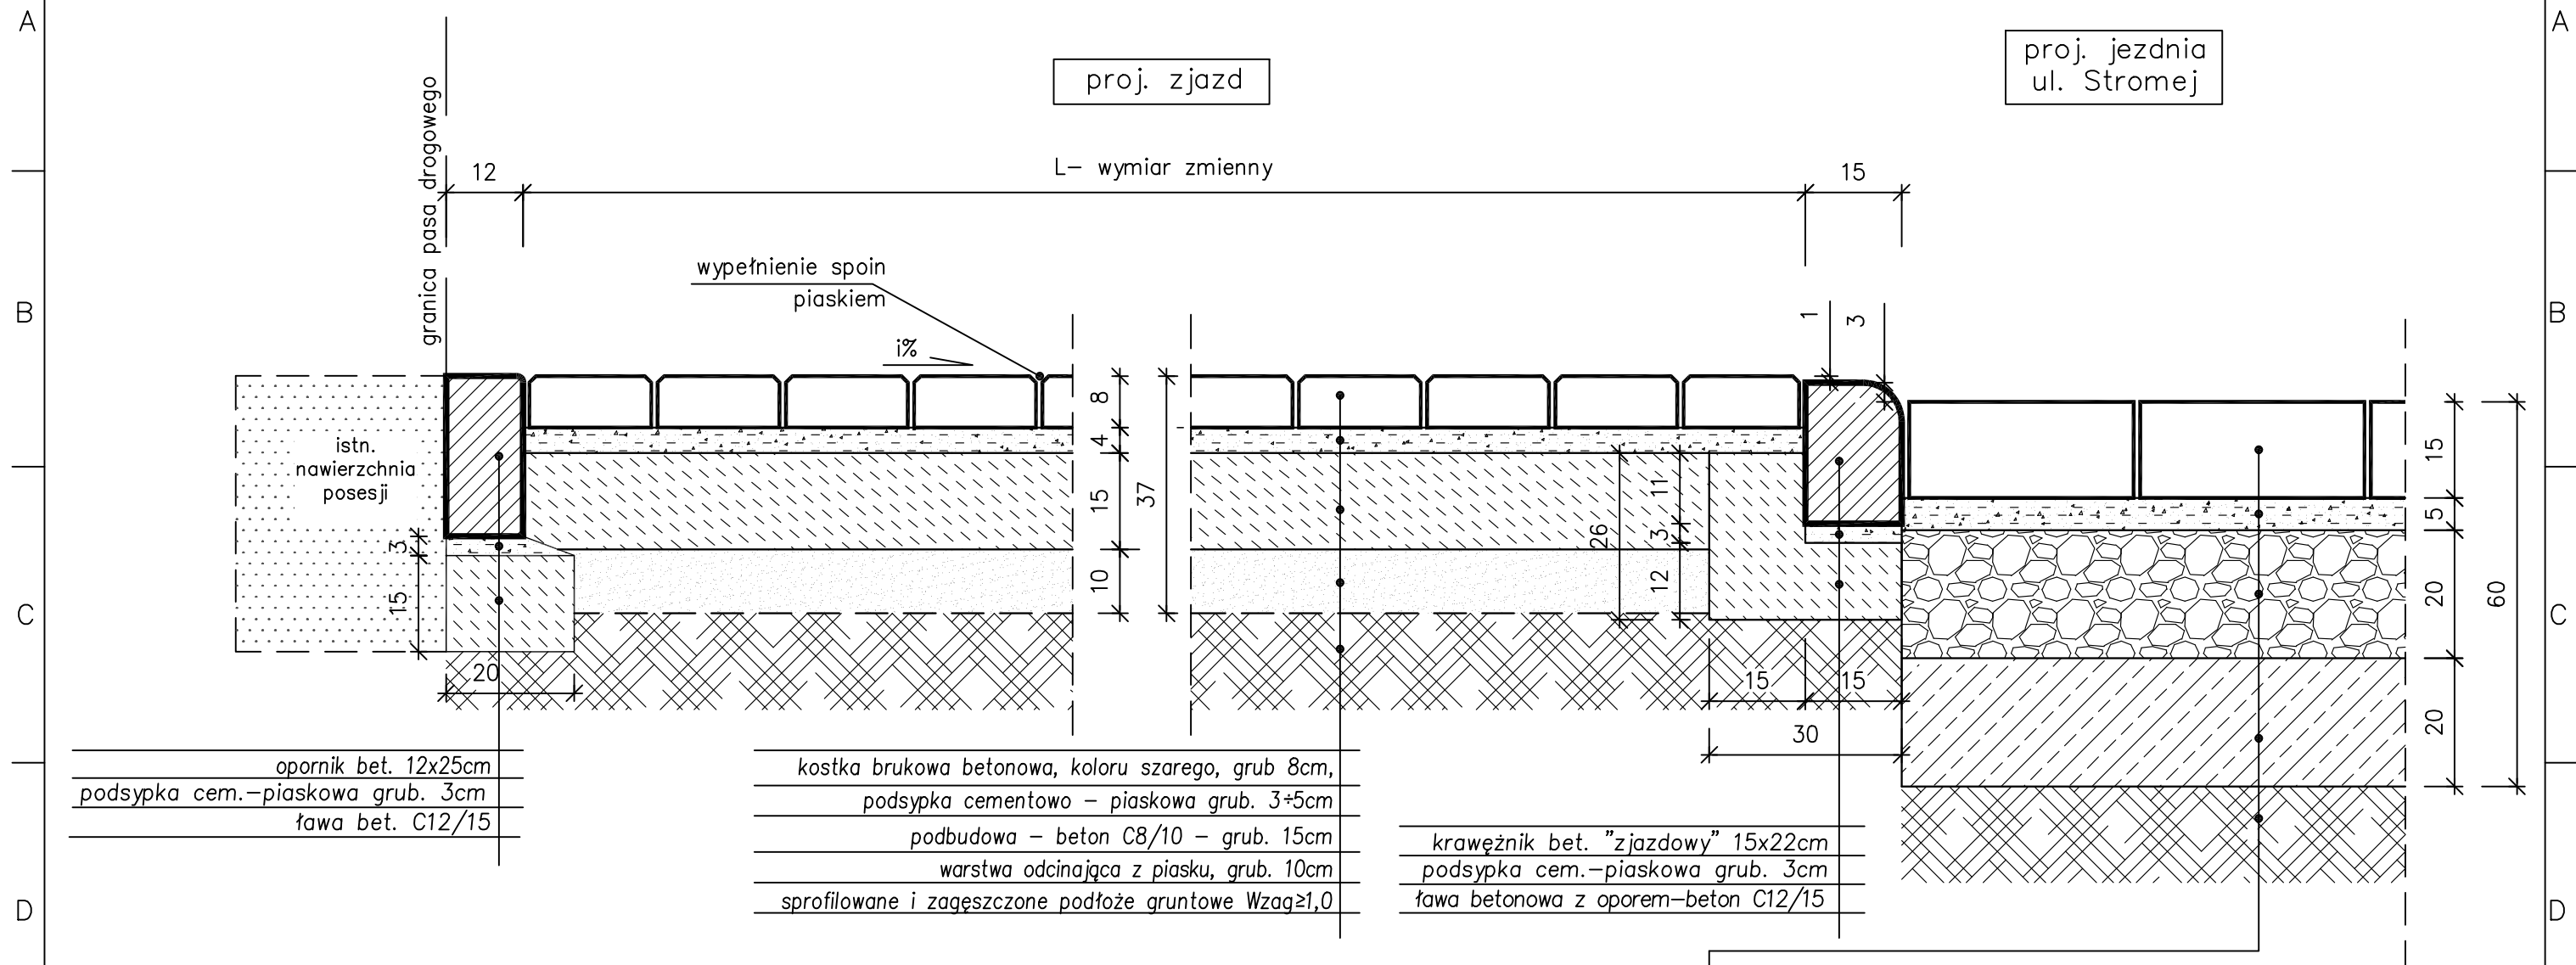

profil ukształtowania
zjazdów
z ulicy Stromej

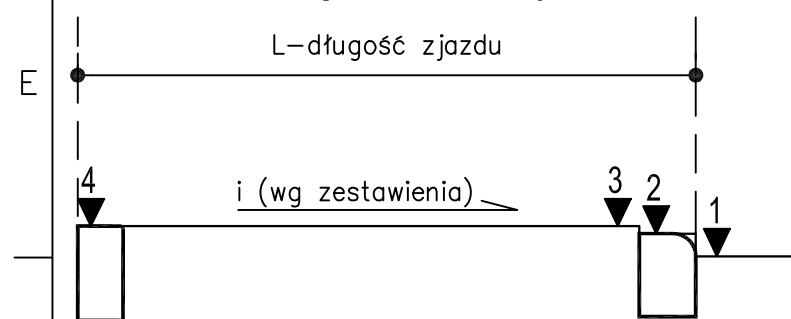

ULICA STROMA								
hm zjazdu	nr działki	długość zjazdu [m]	numery rzędnych				POCHYLENIE	UWAGI:
			1	2	3	4	i	
1+36,41	1/20 KM10	2,75	96.30	96.33	96.34	96.39	2,0% (w kier. jezdni)	
1+57,70	2/1 KM10	4,00	96.10	96.13	96.14	95.95	5,0% (w kier. posesji)	zjazd do zbiornika

- 1 – rzędna wierzchu jezdni na trylince
- 2 – rzędna na krawężniku zjazdowym
- 3 – rzędna wierzchu kostki brukowej zjazdu
- 4 – rzędna końcowa zjazdu (rzędna na oporniku)

INWESTOR:		
Gmina Miasto Włocławek, ul. Zielony Rynek 11/13, 87-800 Włocławek		
INWESTYCJA:		
Budowa ulicy Stramej we Włocławku		
TYTUŁ RYSUNKU:		RYS. NR:
KONSTRUKCJA NAWIERZCHNI		PD-12
PROJEKTOWANYCH ZJAZDÓW OGRANICZONYCH		SKALA:
KRAWĘŻNIKIEM ZJAZDOWYM		1:10
PROJEKTANT (br. drogowa):	Spec. drogowa:	PODPIS:
inż. Henryk Nencka	UAN-V-8386-5/19/88 Wk	
OPRACOWAŁ:		PODPIS:
mgr inż. Beata Kacprzak		
STADIUM:	BRANŻA:	DATA:
Projekt wykonawczy	Drogowa	czerwiec 2016r.