



# Przekrój konstrukcyjny przez próg wyspowy skala 1:50

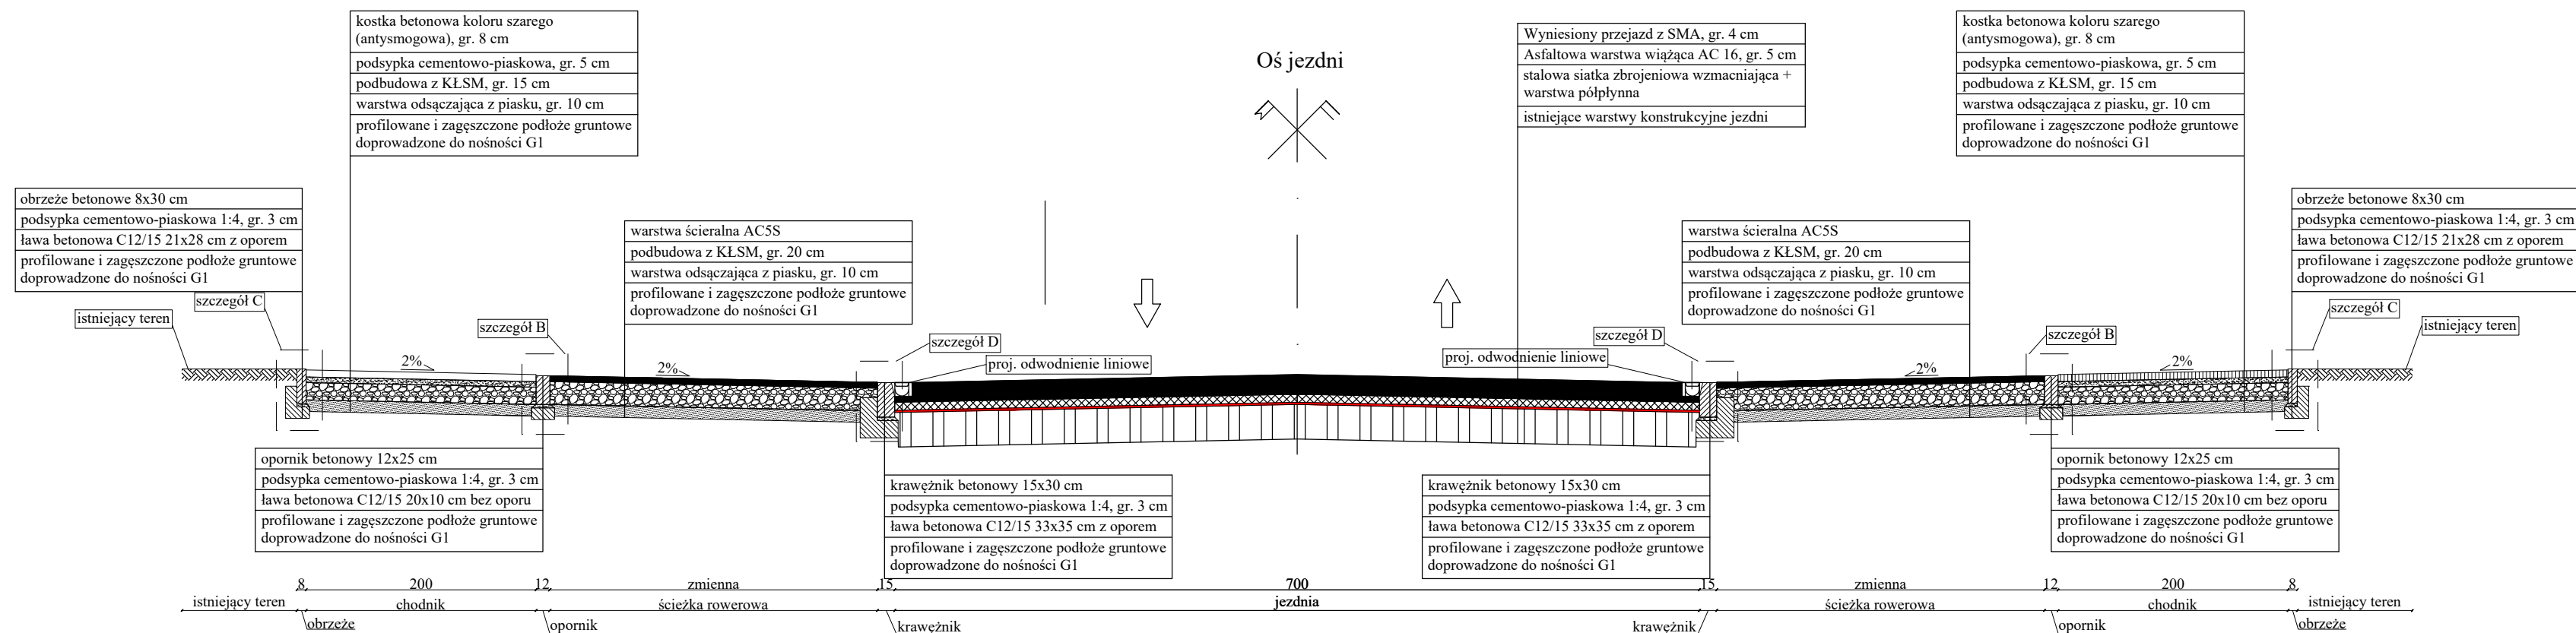

 <p>Tel. 723-071-098 biuro@bpb.net.pl www.bpb.net.pl</p>		Inwestycja: Przebudowa ul. Letniej		
		Adres: Dział nr: 1/1, 2/1, 7/1, 12/1, 17/6, 17/10, 18/4, 18/6, 18/9, 28, 33, 51, 52/1; obręb ew.: 2130 Dział nr: 1/59, 1/142, 26; obręb ew.: 2140 Dział nr: 1/1, 2/1, 3/1, 4/1, 5/1, 6/1, 9/1, 10/1, 14/3, 16/1, 18/1, 19/1, 20/1, 21; obręb ew.: 2150 Jednostka ew.: 046401_1 Miasto Włocławek		
		Inwestor: Gmina Miasto Włocławek Zielony Rynek 11/13 87-800 Włocławek		
		Temat rys.: Przekrój konstrukcyjny A-A		
		Data: 1:50	Data: 12.2019	Nr rys.: 3.2
Wykonali	Branża	Imię i nazwisko	Nr uprawnień	Podpis
Projektant	Drogowa	mgr inż. Sylwia Czechowska	KUP/0132/ POOD/09	
Sprawdzający	Drogowa	inż. Jolanta Kuźmicka-MistereK	GT.III.7216/ 164/77	
Opracował	Drogowa	inż. Adam Zalewski		
Opracował	Drogowa	mgr inż. Paweł Gontarek		
Opracował	Drogowa	mgr inż. Rafał Grenda-Wółkow		