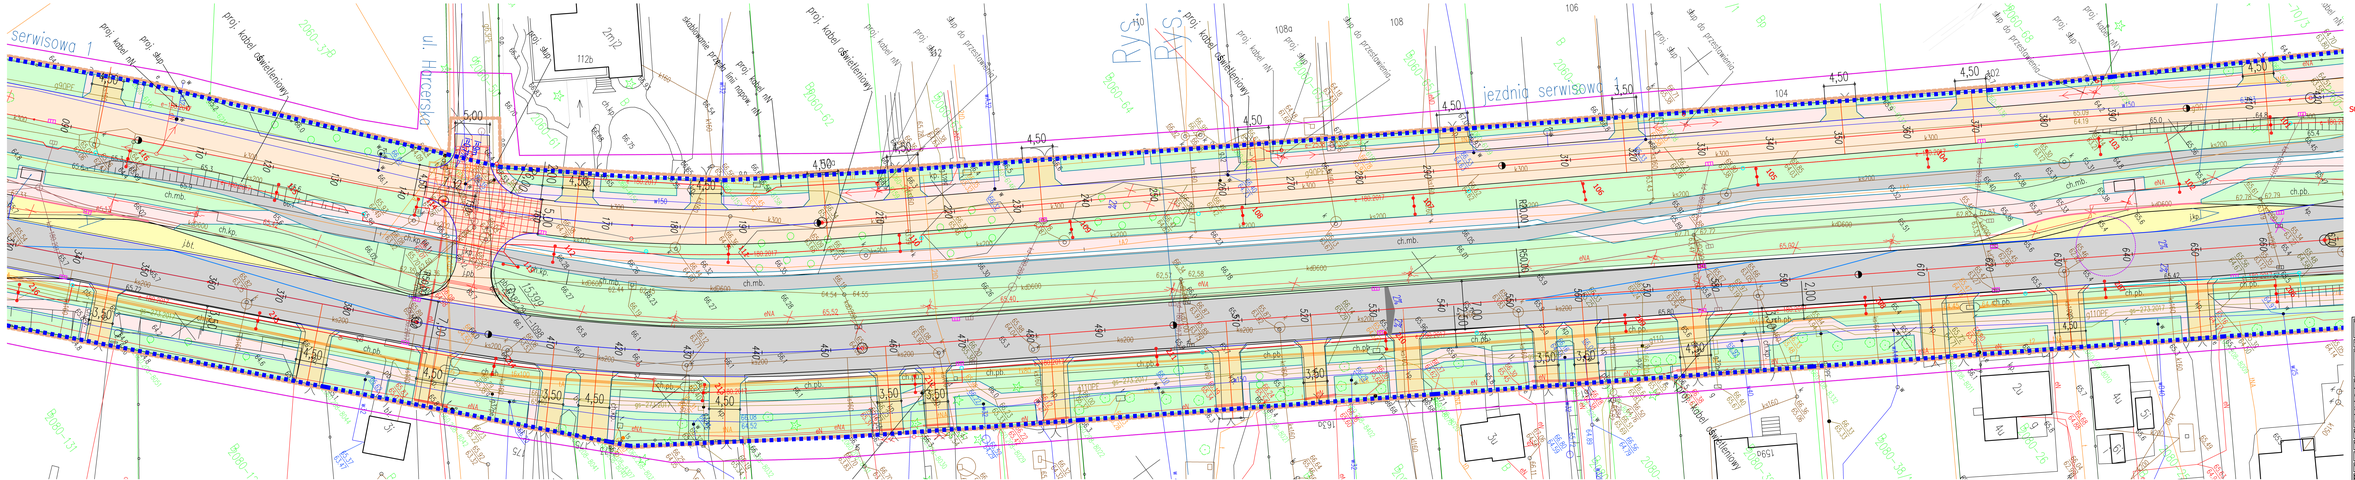
serwisowa 1
ul. Huczerska
jezdnia serwisowa 1
proj. kabel nN
proj. kabel oświetleniowy
proj. słup
proj. słup do przestawienia
skablowanie projekt linii napowietrznej nN
RYSUNEK RZUTU
2m2
112b
108a
108
106
104
102
4.50
3.50
5.00
2.00
1.50
ch.mb.
ch.pb.
ch.kp.
jbt
eNA
a11XFE
a11XFE
a11XFE