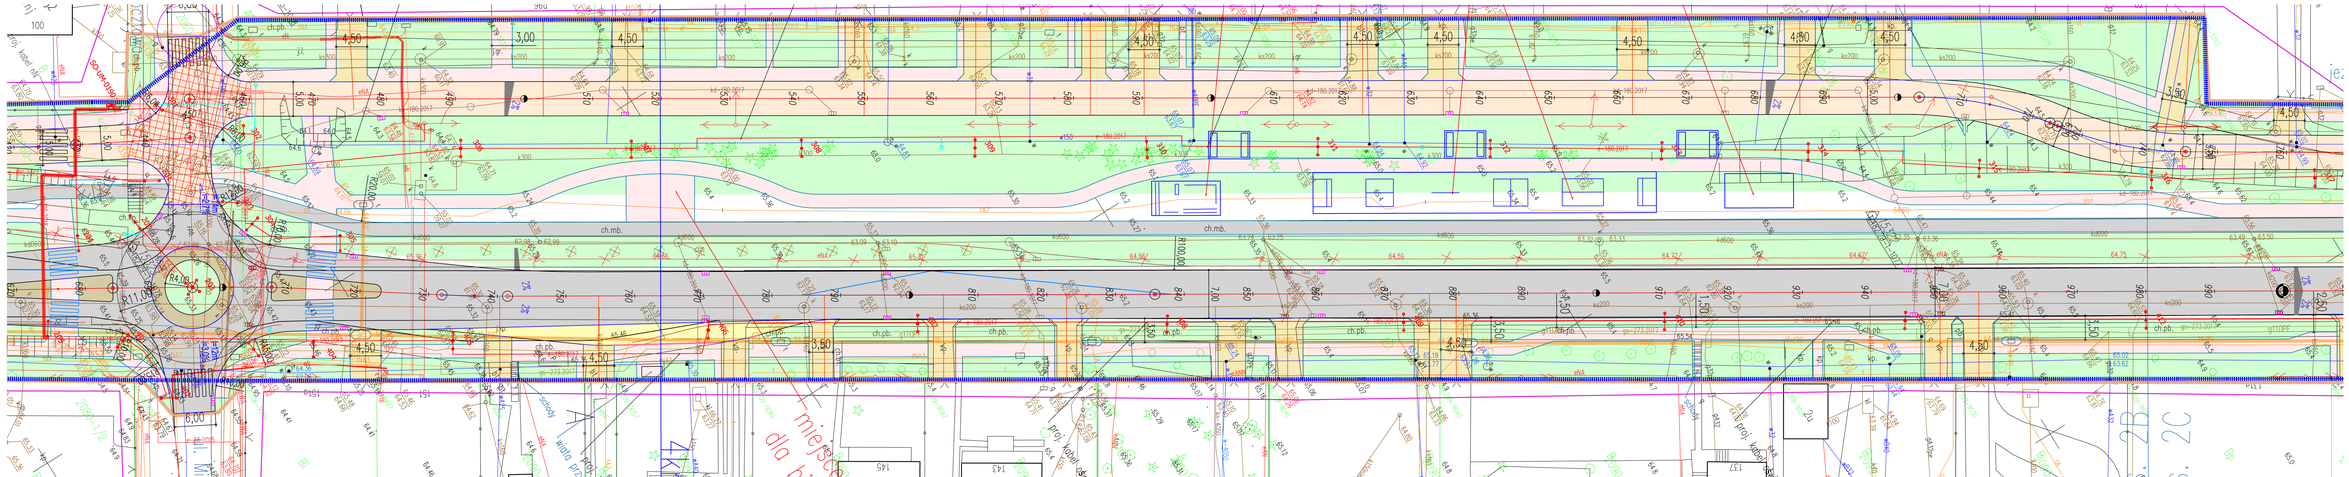

TEMAT NADRZĘDNY:	Rozbudowy Al. Jana Pawła II we Włocławku w kategorii drogi wojewódzkiej
TEMAT:	km 0+000 - km 2+080
WYKONAWCA:	ENBEZ Sp. z o.o. ul. Wł. Jagiełły 3, 71-243 Szczecin, tel. 91 433 88 00
INWESTOR:	Urząd Miasta Włocławek ul. Zielony Rynek 11/13 87-800 Włocławek
FUNKCJA:	IMIĘ I NAZWISKO: Jarosław Szczepny
PROJEKTANT:	Jarosław Szczepny
SPRAWDZAJĄCY:	Robert Szafrański
OPRACOWAŁ:	Czesław Szymaniak
PROJEKTU:	Projekt Budowlany
BRANŻA:	Elektryczna
TYTUŁ RYSUNKU:	Projekt zagospodarowania terenu branża elektryczna
DATA:	28-11-2019
SKALA:	1:250
NUMER RYSUNKU:	E01
ARKUSZ NR:	1
LICZBA ARKUSZY:	37

Projekt budowlany nie może być powielany ani udostępniany osobom trzecim bez pisemnej zgody ENBEZ Sp. z o.o. Wykonawca robót budowlanych jest zobowiązany do sprawdzenia projektu pod względem kompletności i zgodności z przepisami oraz do zgłoszenia ewentualnych uwag przed przystąpieniem do robót.