


Konkurs na opracowanie koncepcji architektonicznej zadania
pn. „3 – go Maja woonerfem/przebudowa ul. 3 Maja
w ramach Gminnego Programu Rewitalizacji Miasta Włocławek obejmującego przebudowę ulicy”

OBSZAR KONKURSU ZAŁĄCZNIK B.1.

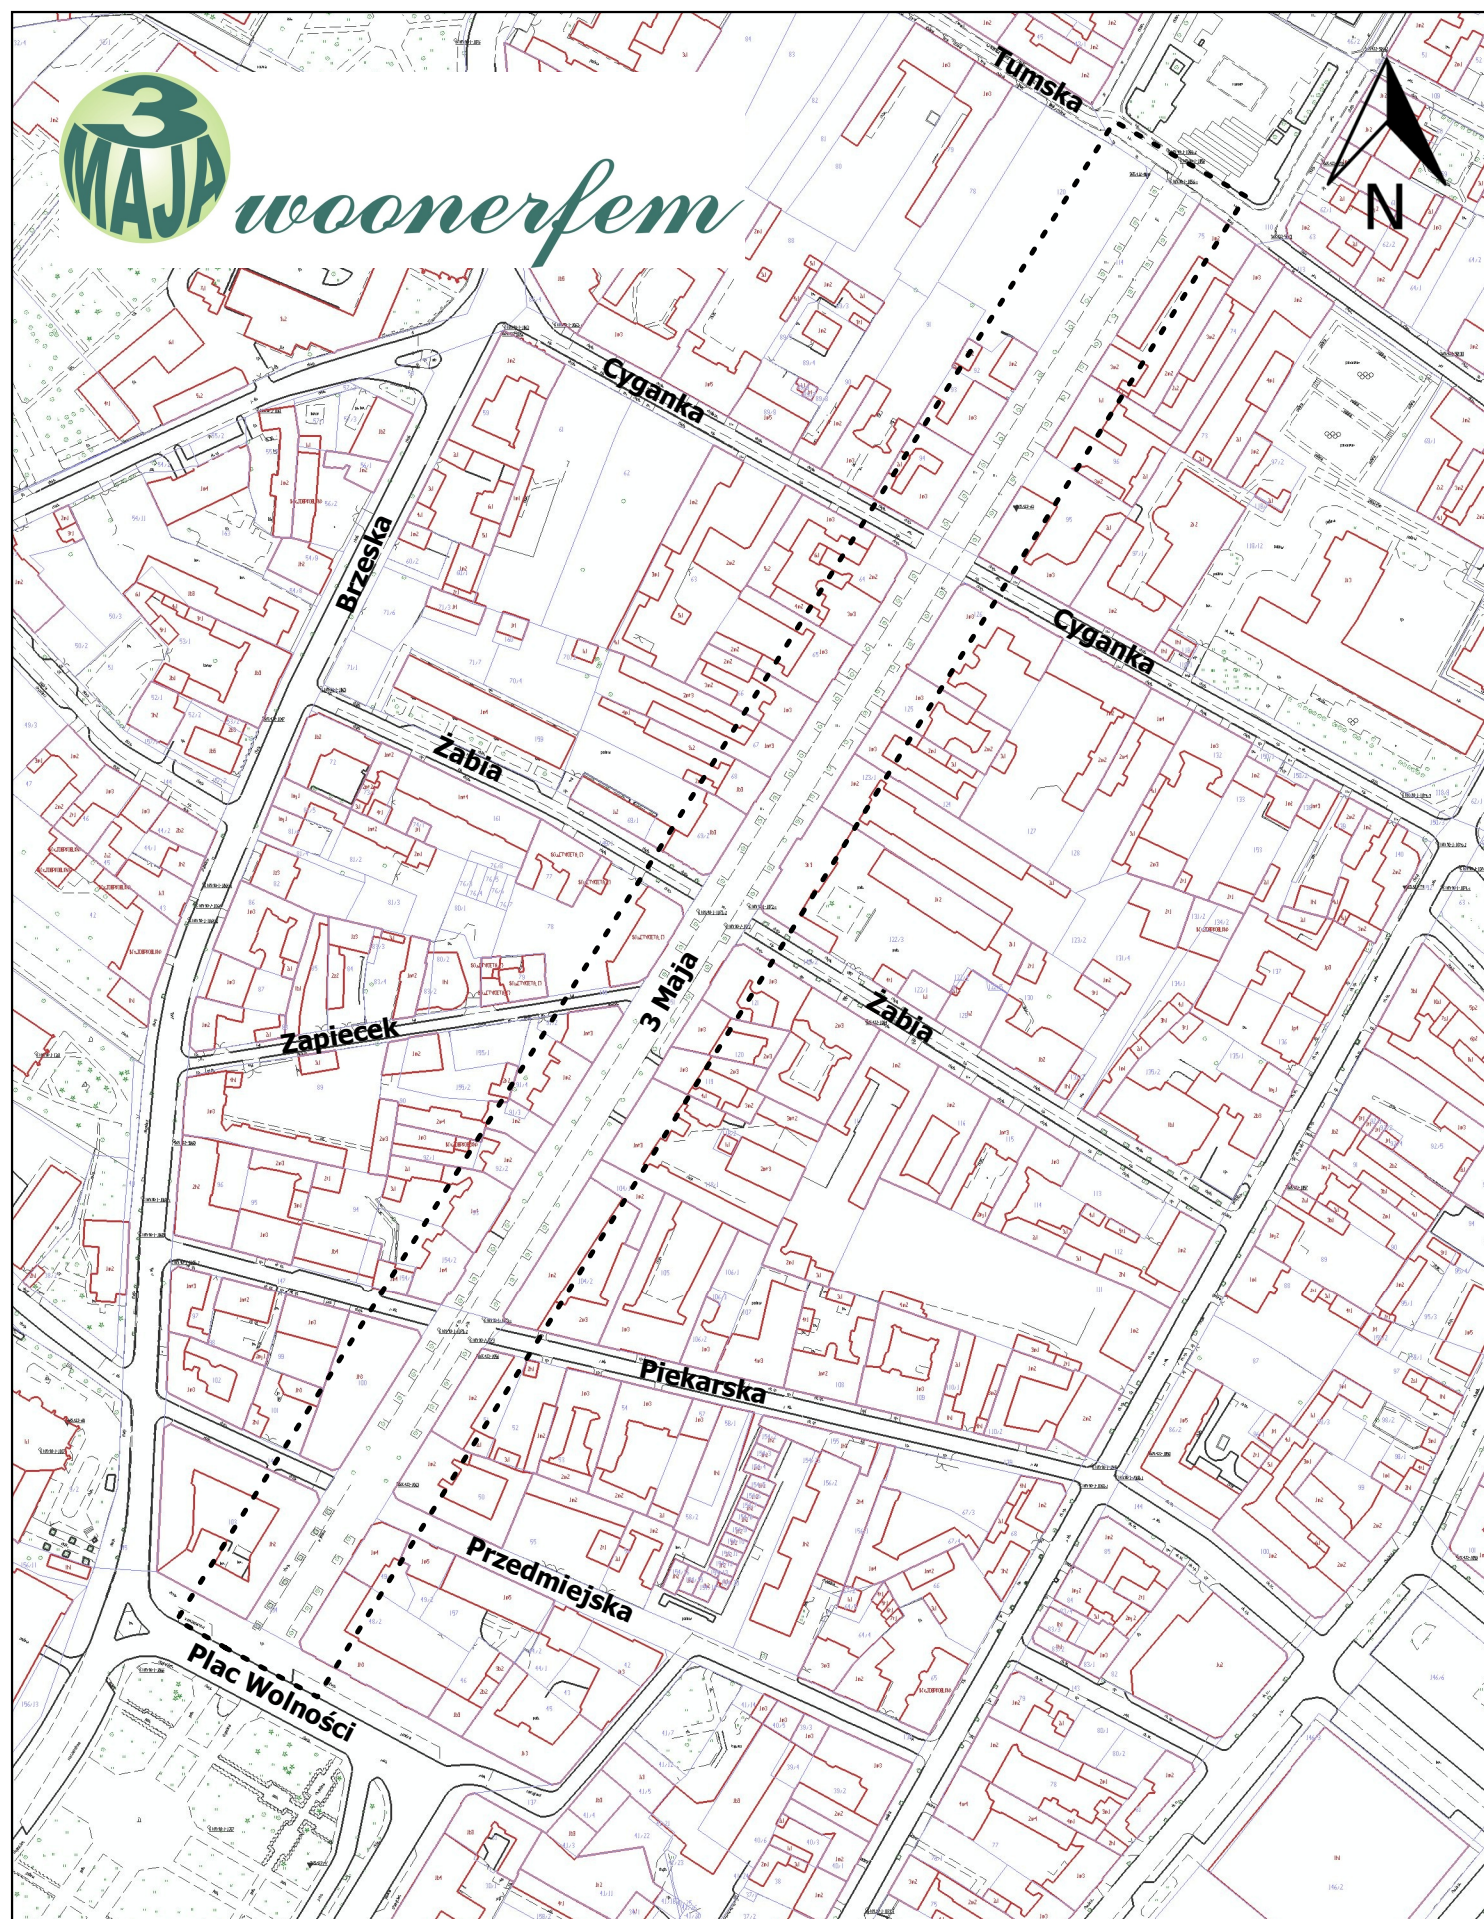

Oznaczenia: - - - Granica obszaru konkursu

0 25 50 75 100 m