


Konkurs na opracowanie koncepcji architektonicznej zadania  
pn. „3 – go Maja woonerfem/przebudowa ul. 3 Maja  
w ramach Gminnego Programu Rewitalizacji Miasta Włocławek obejmującego przebudowę ulicy”

ISTNIEJĄCE SIECI UZBROJENIA TERENU | ZAŁĄCZNIK B.3.

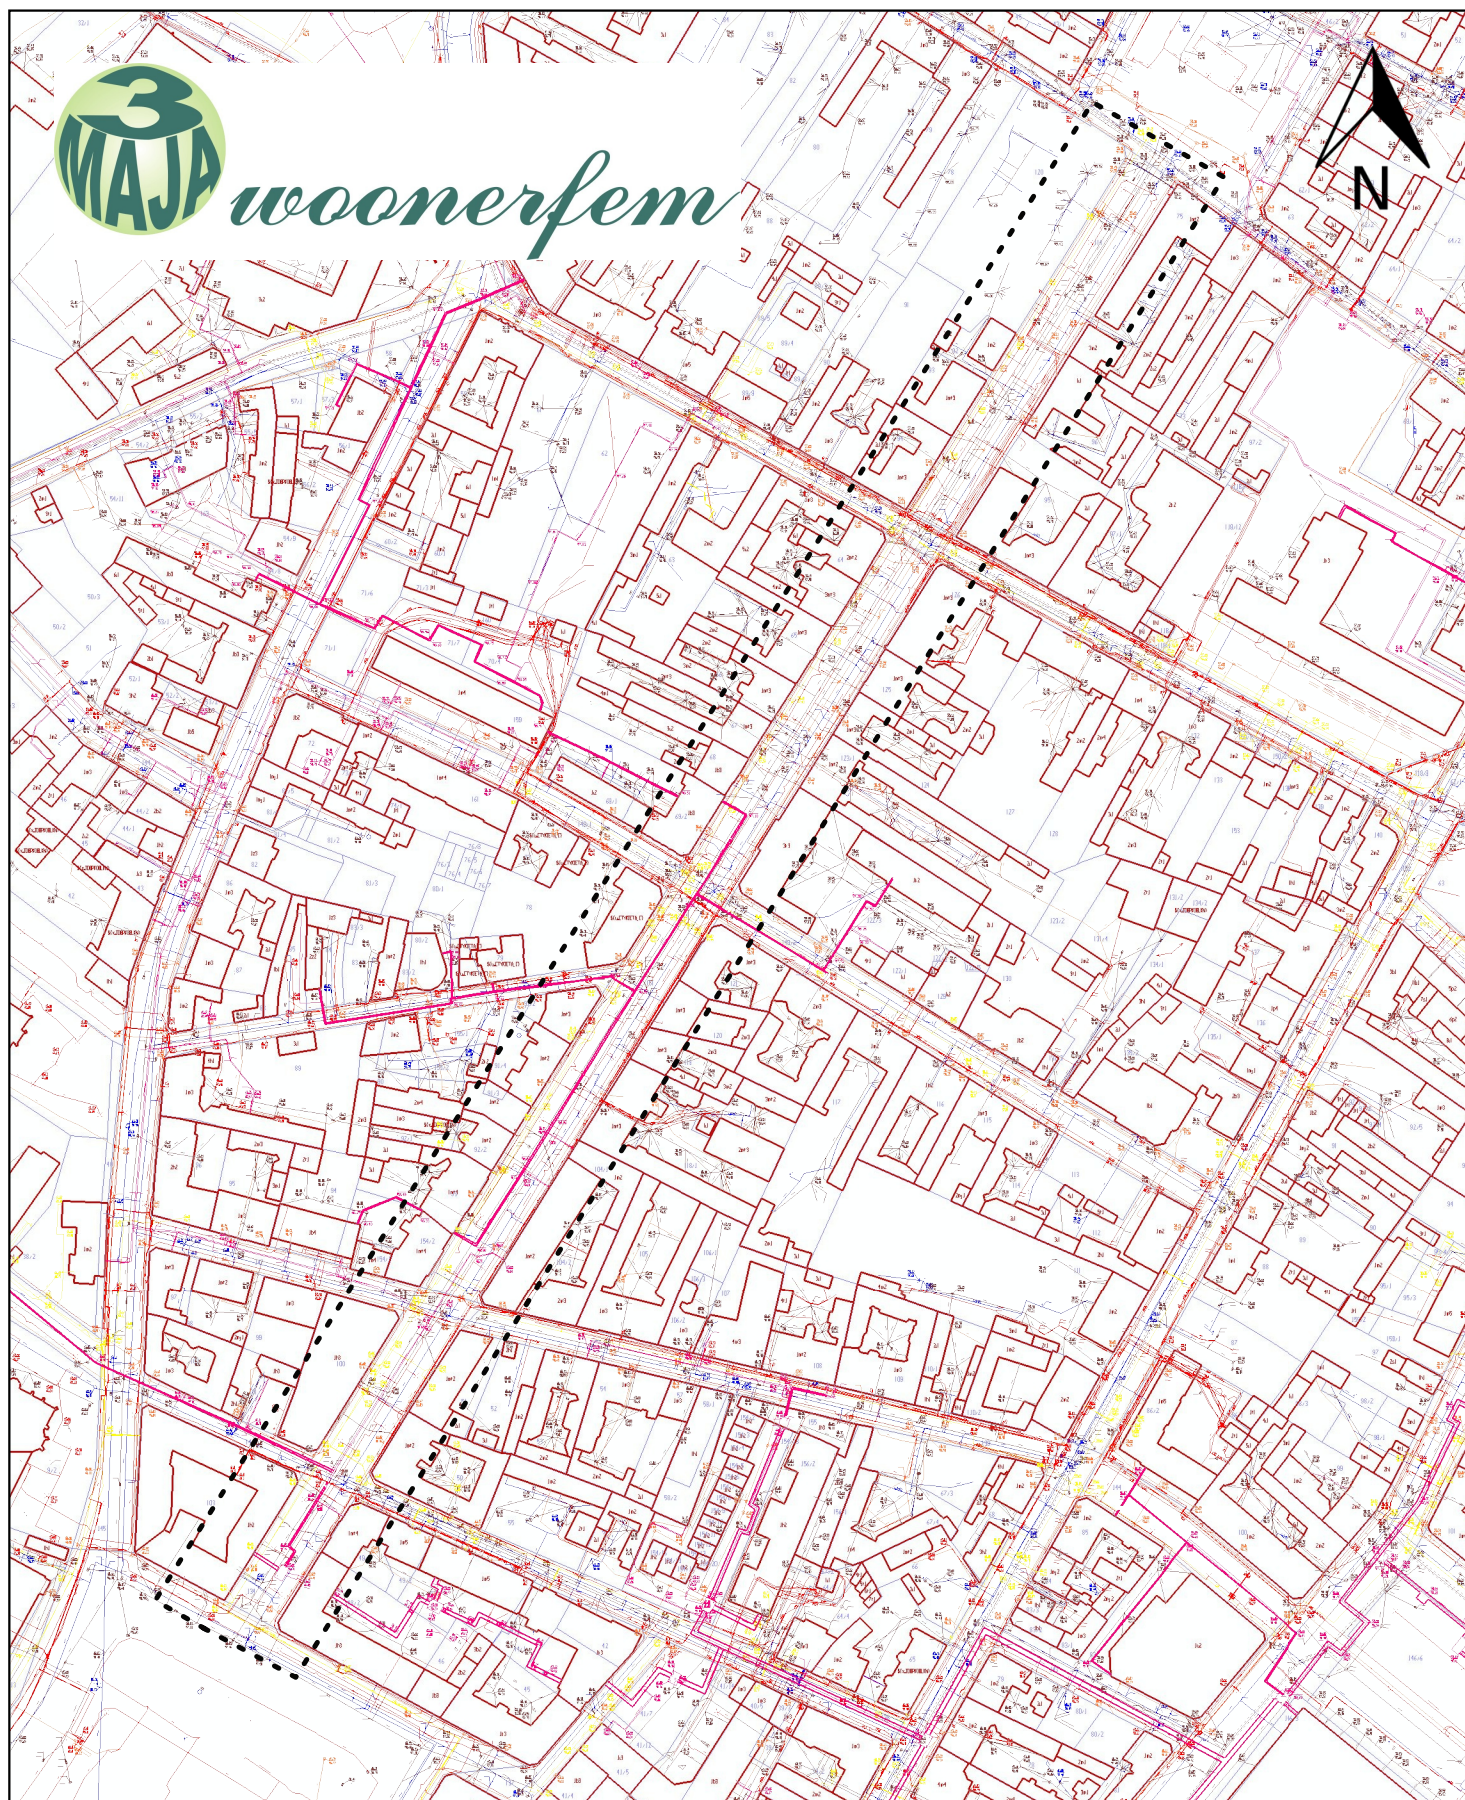

Oznaczenia:

- - - Granica obszaru konkursu

— Sieć ciepłna

— Sieć energetyczna

— Sieć gazowa

— Sieć kanalizacyjna

— Sieć telekomunikacyjna

— Sieć wodna

0 25 50 75 100 m