


Konstrukcja przejazdu pożarowego – odcinek ze ściekiem terenowym w rejonie Trafostacji
skala 1:20

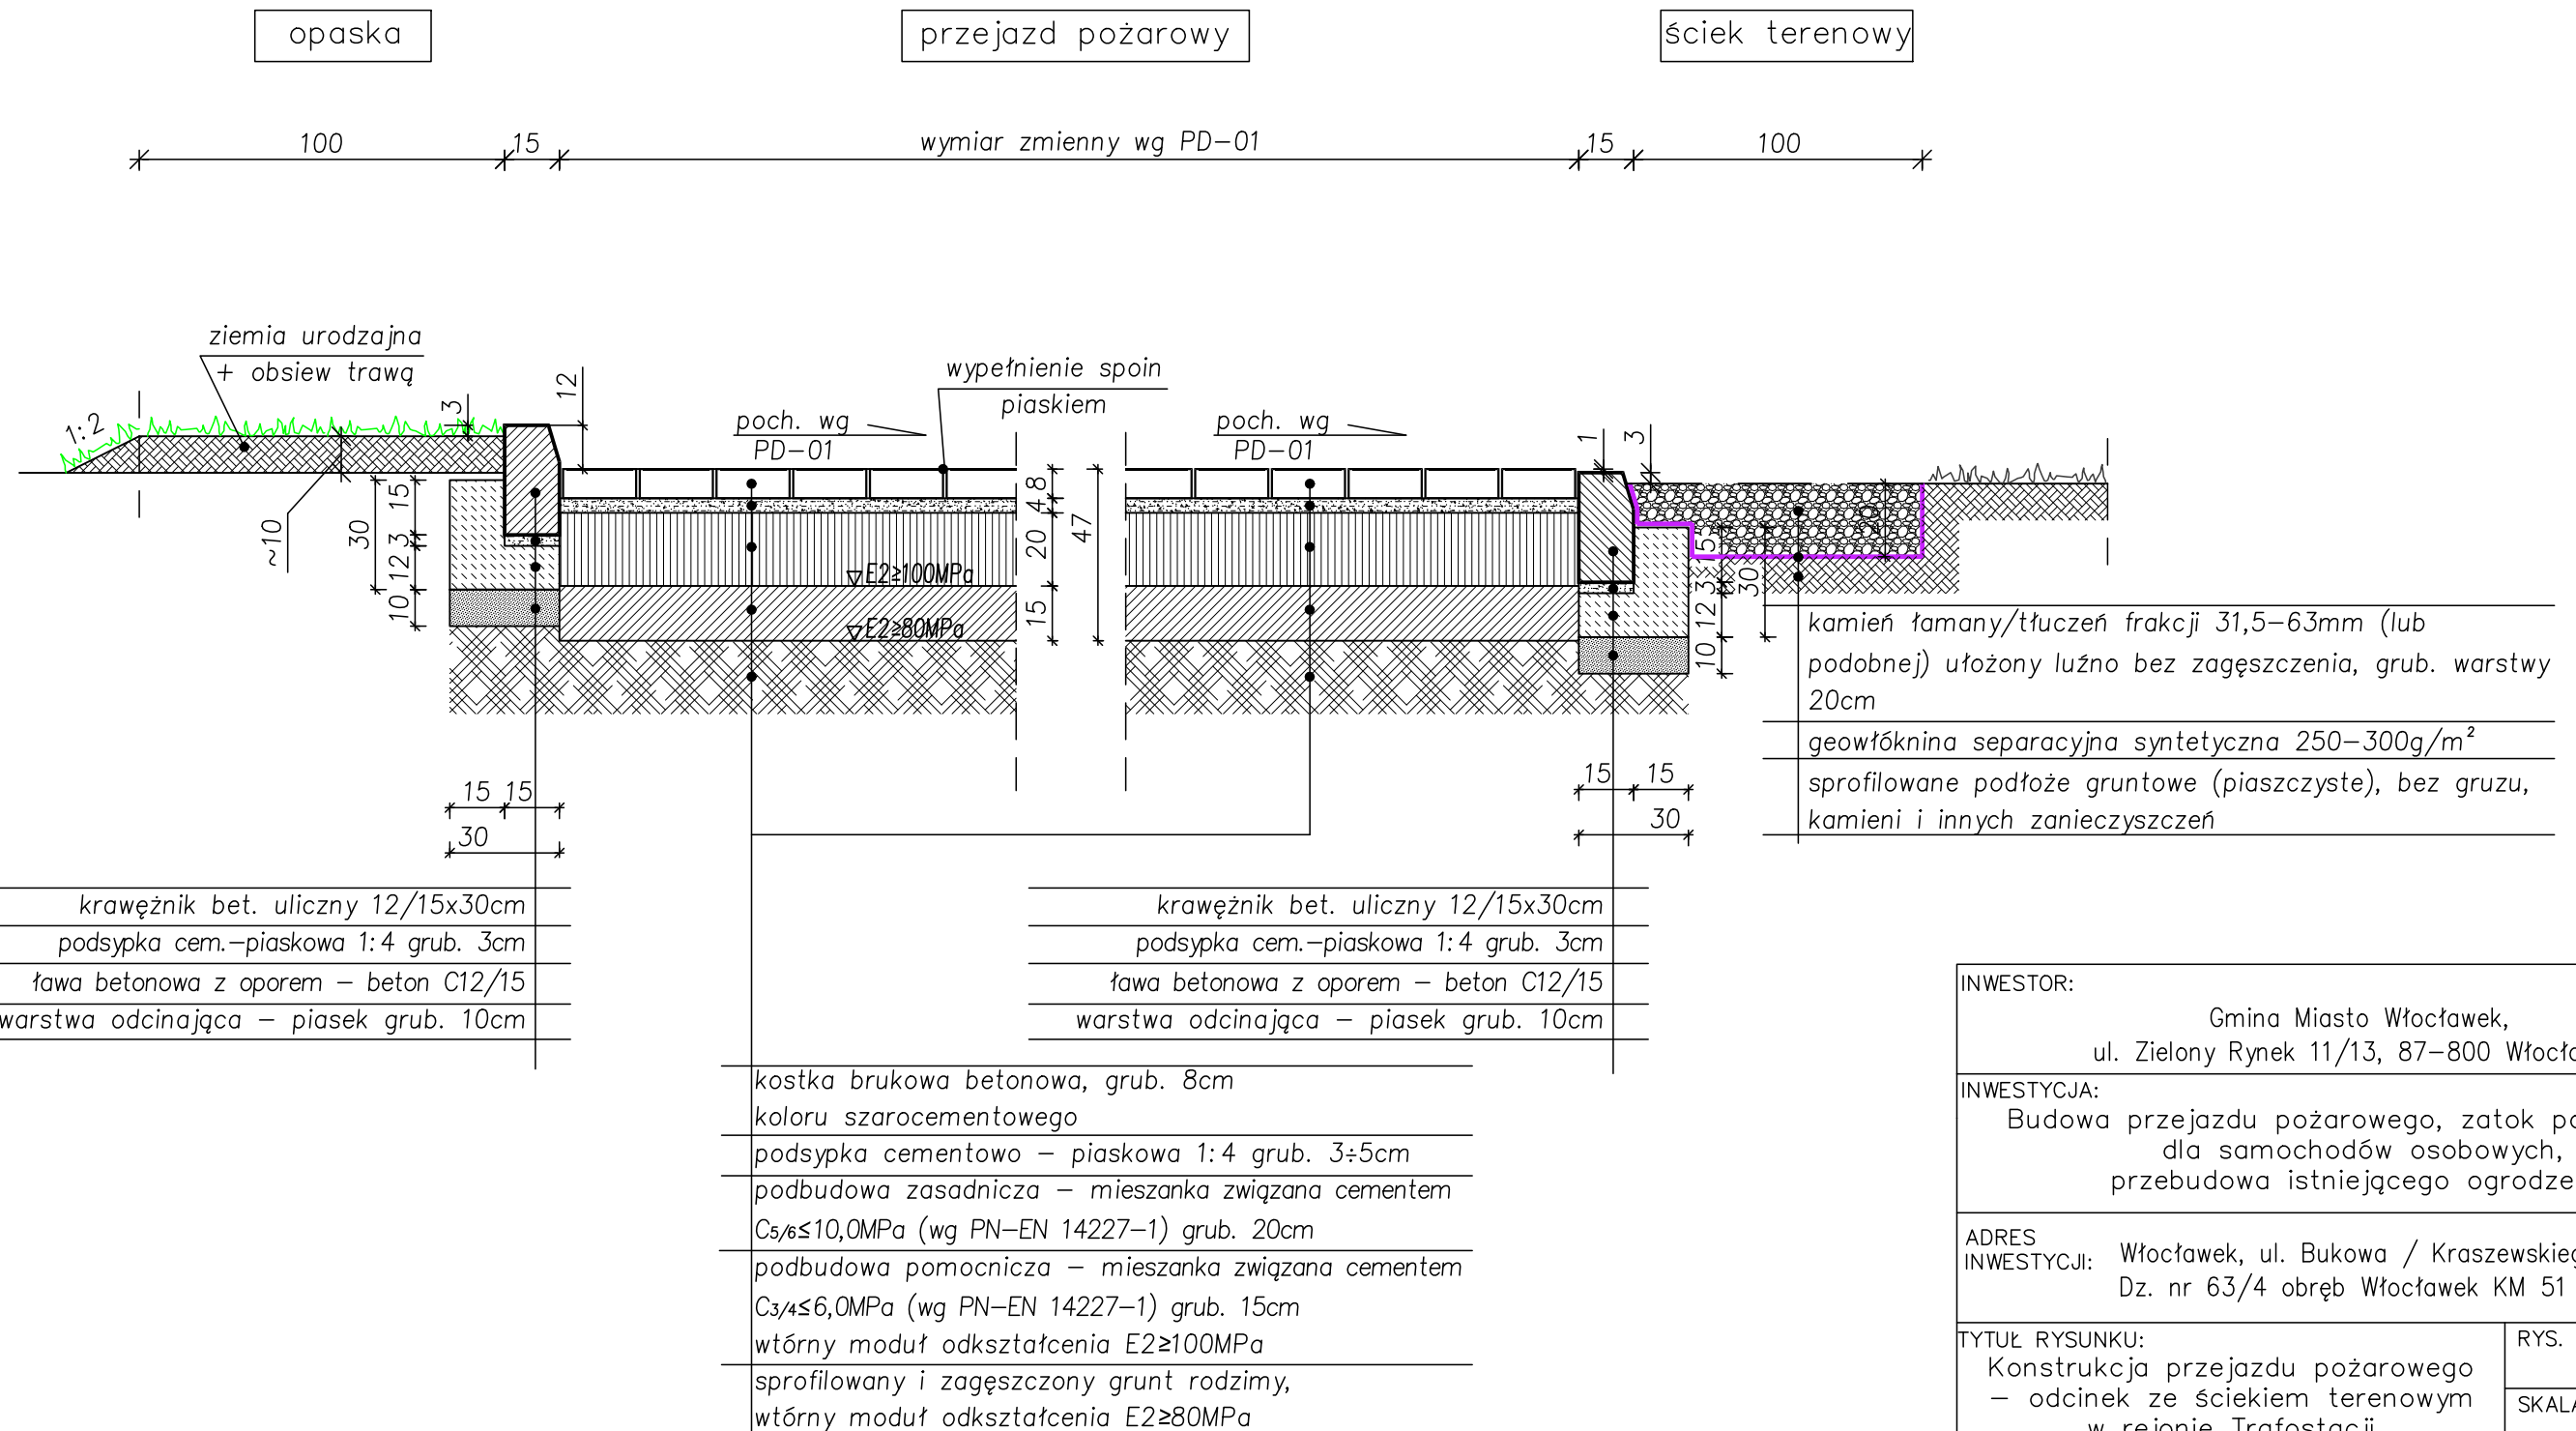

INWESTOR: Gmina Miasto Włocławek, ul. Zielony Rynek 11/13, 87-800 Włocławek		
INWESTYCJA: Budowa przejazdu pożarowego, zatok postojowych dla samochodów osobowych, przebudowa istniejącego ogrodzenia		
ADRES INWESTYCJI: Włocławek, ul. Bukowa / Kraszewskiego Dz. nr 63/4 obręb Włocławek KM 51		
TYTUŁ RYSUNKU: Konstrukcja przejazdu pożarowego – odcinek ze ściekiem terenowym w rejonie Trafostacji		RYS. NR: PD-04 SKALA: 1:20
PROJEKTANT (br. drogowa): inż. Henryk Nencka	Spec. drogowa: UAN-V-8386-5/19/88 Wk	PODPIS:
OPRACOWAŁA: mgr inż. Beata Kacprzak	-	PODPIS:
STADIUM: Projekt budowlany	BRANŻA: Drogowa	DATA: 02.2020r.