INWESTOR:	Gmina Miasto Włocławek, ul. Zielony Rynek 11/13, 87-800 Włocławek
INWESTYCJA:	Budowa przejazdu pożarowego, zatok postojowych dla samochodów osobowych, przebudowa istniejącego ogrodzenia
ADRES INWESTYCJI:	Włocławek, ul. Bukowa / Kraszewskiego Dz. nr 63/4 obręb Włocławek KM 51
TYTUŁ RYSUNKU: Schemat przebudowy ogrodzenia	RYS. NR: PD-08 SKALA: 1:100
PROJEKTANT (br. drogowa): inż. Henryk Nencka	Spec. drogowa: UAN-V-8386-5/19/88 Wk PODPIS:
OPRACOWAŁA: mgr inż. Beata Kacprzak	– PODPIS:
STADIUM: Projekt budowlany	BRANŻA: Drogowa DATA: 02.2020r.

Istniejące ogrodzenie panelowe wraz z bramą dwuskrzydłową

istniejące ogrodzenie

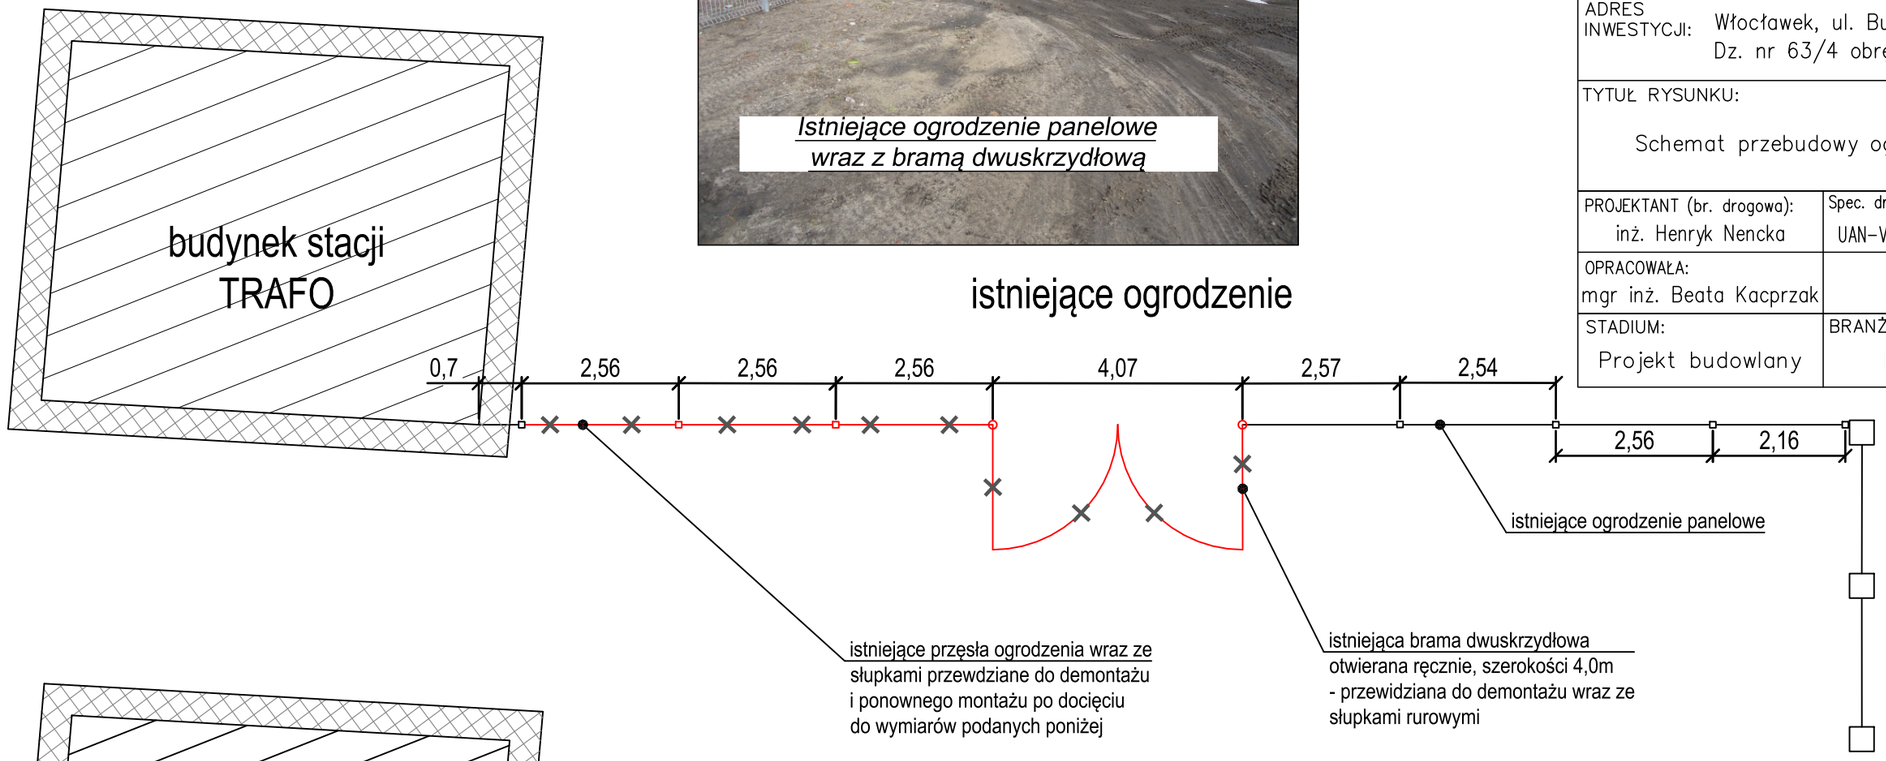

projektowana przebudowa ogrodzenia

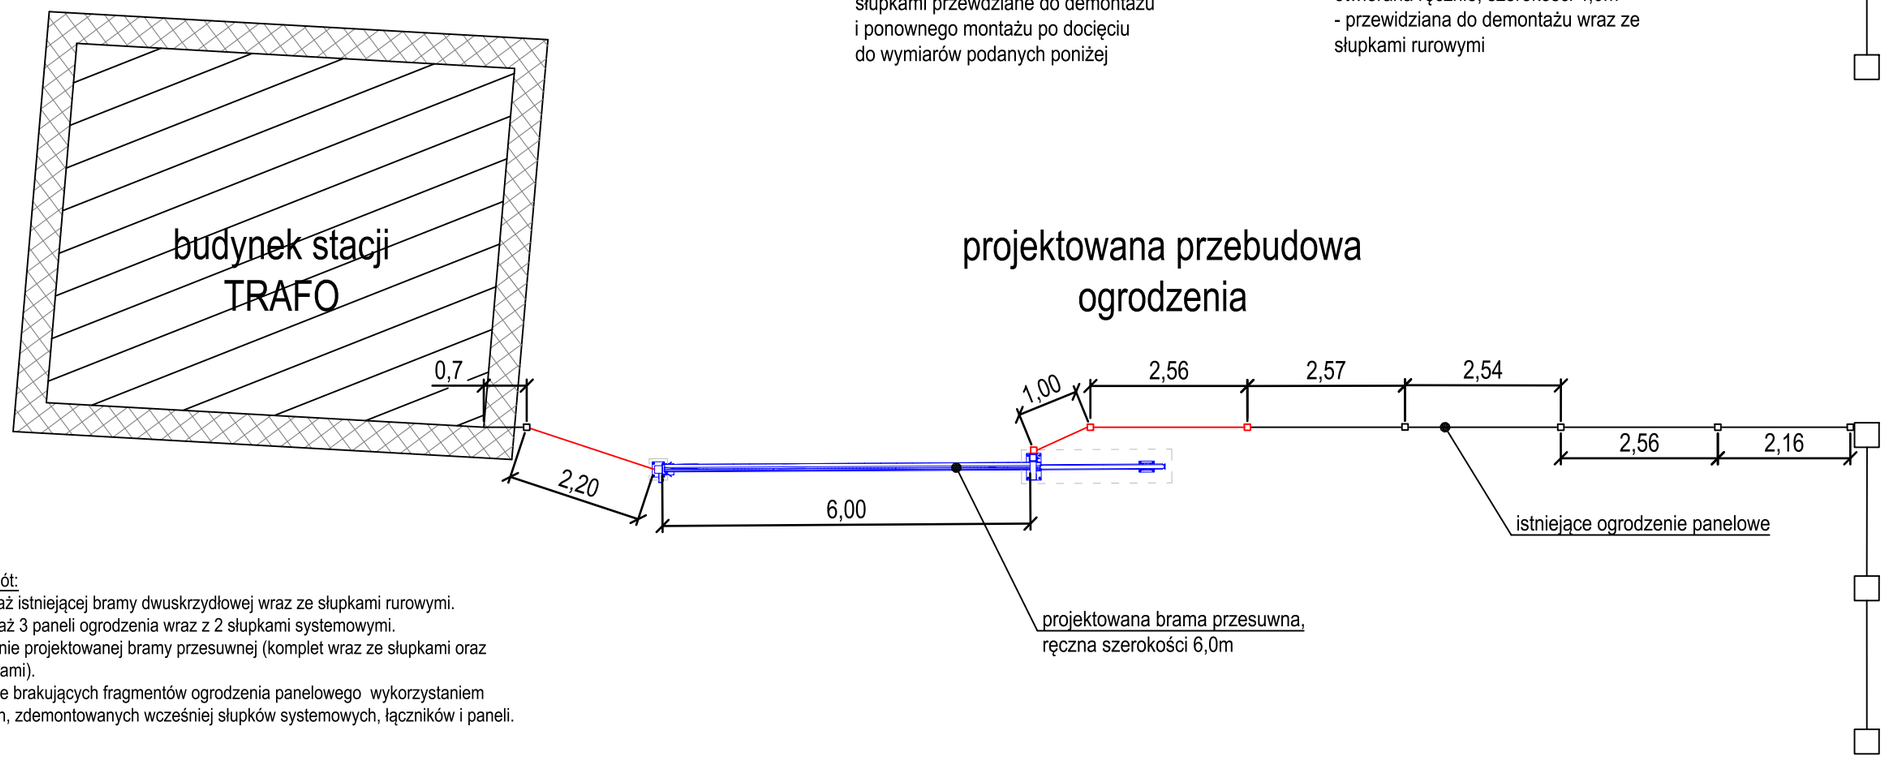

Zakres robót:
1. Demontaż istniejącej bramy dwuskrzydłowej wraz ze słupkami rurowymi.
2. Demontaż 3 paneli ogrodzenia wraz z 2 słupkami systemowymi.
3. Ustawienie projektowanej bramy przesuwnej (komplet wraz ze słupkami oraz fundamentami).
4.Uzupełnie brakujących fragmentów ogrodzenia panelowego wykorzystaniem istniejących, zdemontowanych wcześniej słupków systemowych, łączników i paneli.