Miasto Włocławek
skala 1:500

Nie wyklucza się istnienia w terenie innych, niż wykazanych na niniejszej mapie, urządzeń podziemnych, które nie były zgłoszone do inwentaryzacji lub o których brak jest informacji w instytucjach branżowych

Układ współrzędnych: "2000 strefa 6" Godło mapy: 6.183.30.21.1.2 Układ wysokościowy: "Kronsztadt 60"

Poświadcza się zgodność niniejszej kopii z treścią materiału państwowego zasobu geodezyjnego i kartograficznego

Organ prowadzący państwowy zasób geodezyjny i kartograficzny	Prezydent Miasta Włocławek
Nazwa materiału zasobu	mapa zasadnicza
Identyfikator ewidencyjny materiału zasobu	
Data wykonania kopii	24.10.2019 r.

Oznaczenie kancelaryjne wniosku : G.DGK.6642.1477.2019
LICENCJA NR G.6642.1469.2019_0484_CL1

LEGENDA:

- ISTNIEJĄCE NAWIERZCHNIE UTWARDZONE
- PROJEKTOWANE UTWARDZENIE FRAGMENTU POWIERZCHNI GRUNTU DZIAŁKI BUDOWLANEJ – KOSTKA BRUK. BET. GRUB. 8cm
- PROJEKTOWANA DROGA DOJAZDOWA DO STANOWISK POSTOJOWYCH DLA SAMOCHODÓW OSOBOWYCH, STANOWISKO POSTOJOWE DLA POJAZDU OSOBY NIEPEŁNOSPRAWNEJ– KOSTKA BRUK. BET GRUB. 8cm
- PROJEKTOWANE ZATOKI NA 9 STANOWISK POSTOJOWYCH DLA SAMOCHODÓW OSOBOWYCH – PŁYTY BETONOWE AŻUROWE
- PROJ. KRAWĘŻNIK BETONOWY 12/15x30cm WYKONANY JAKO "WYSTAJĄCY"
- PROJ. KRAWĘŻNIK BETONOWY 12/15x30cm WYKONANY JAKO "WTOPIONY"
- PROJ. KRAWĘŻNIK BETONOWY ZJAZDOWY 15x22cm WYKONANY JAKO "WTOPIONY"
- PROJ. OPORNIK BETONOWY 12x25cm WYKONANY JAKO "WTOPIONY"
- OPASKA – ROZŚCIELENIE WARSTWY ZIEMI URODZAJNEJ GR. OK. 10cm + OBSIEW MIESZANKĄ TRAW
- PROJ. ŚCIEK TERENOWY – WYPEŁNIENIE Z KAMIENIA ŁAMANEGO

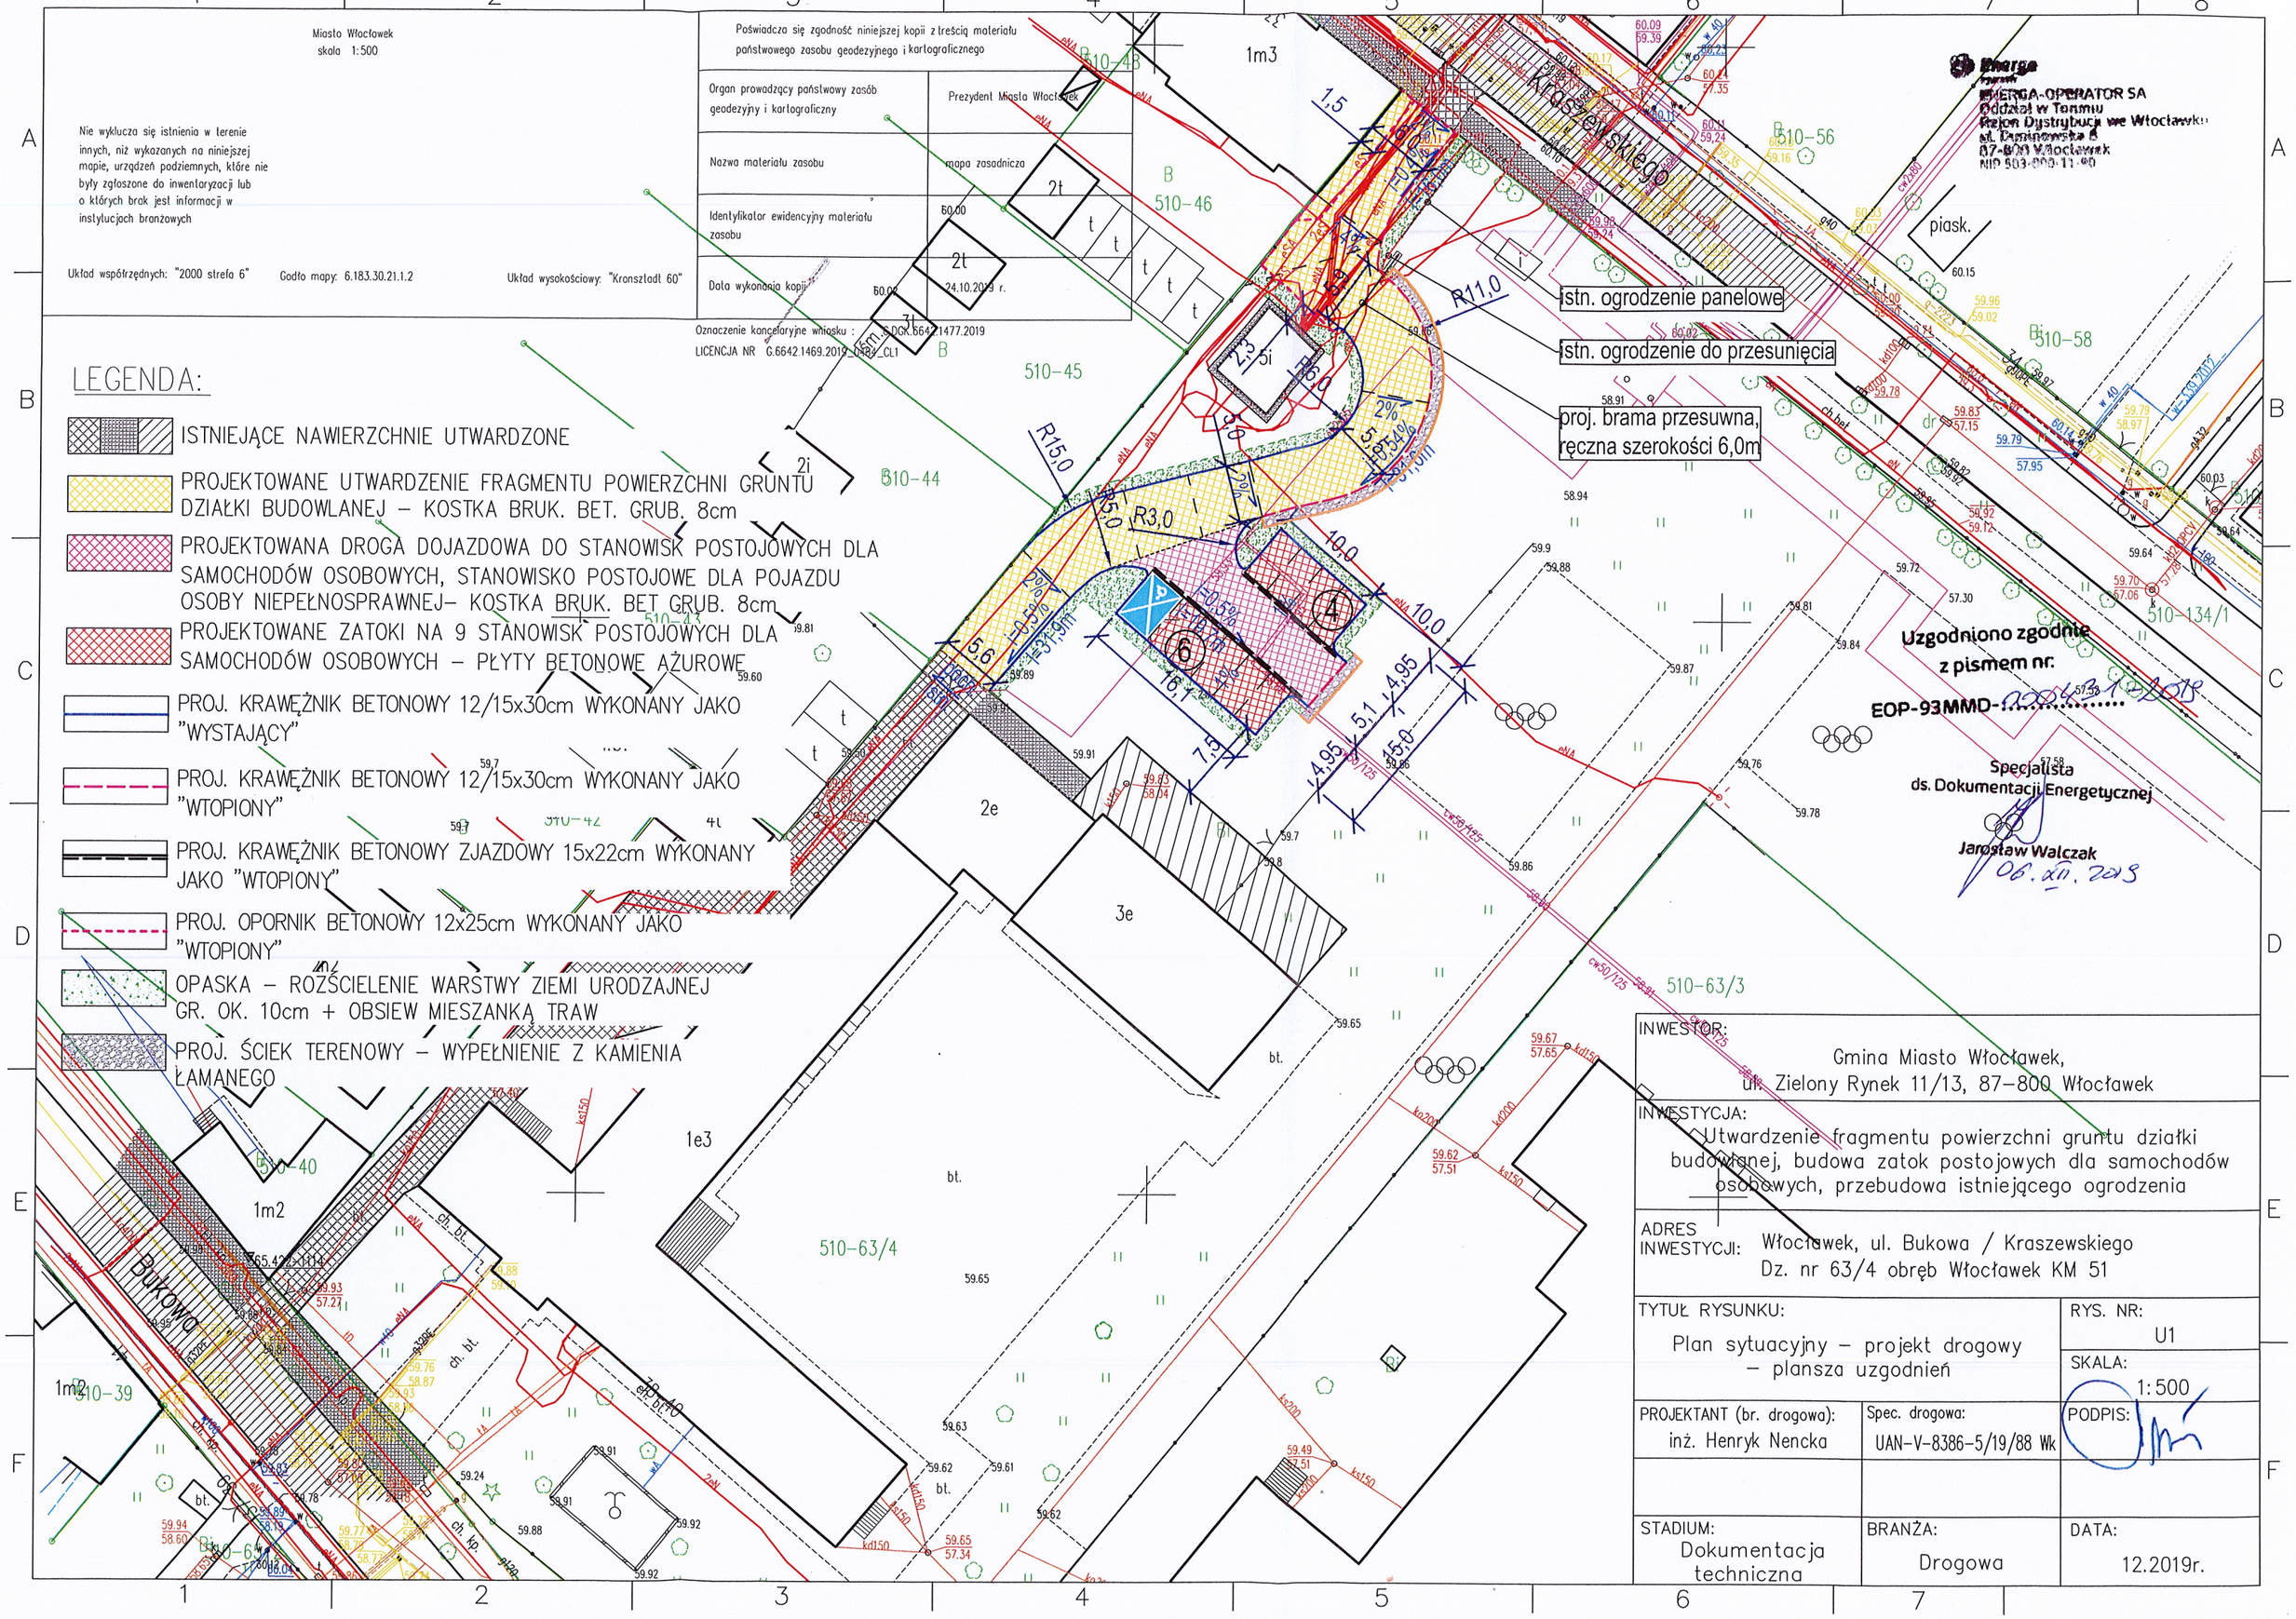

Uzgodniono zgodnie z pismem nr: EOP-93MMD-.....

Specjalista ds. Dokumentacji Energetycznej
Jarosław Walczak
06.XII.2019

ENERGA-OPERATOR SA
Oddział w Toruniu
Rejon Dystrybucji we Włocławku
ul. Duninowska 8
87-800 Włocławek
NIP 503-000-11-90

INWESTOR:	Gmina Miasto Włocławek, ul. Zielony Rynek 11/13, 87–800 Włocławek
INWESTYCJA:	Utwardzenie fragmentu powierzchni gruntu działki budowlanej, budowa zatok postojowych dla samochodów osobowych, przebudowa istniejącego ogrodzenia
ADRES INWESTYCJI:	Włocławek, ul. Bukowa / Kraszewskiego Dz. nr 63/4 obręb Włocławek KM 51
TYTUŁ RYSUNKU:	Plan sytuacyjny – projekt drogowy – plansza uzgodnień
RYS. NR:	U1
SKALA:	1:500
PROJEKTANT (br. drogowa):	inż. Henryk Nencka
Spec. drogowa:	UAN-V-8386-5/19/88 Wk
PODPIS:	
STADIUM:	Dokumentacja techniczna
BRANŻA:	Drogowa
DATA:	12.2019r.