Miasto Włocławek
skala 1:500

Nie wyklucza się istnienia w terenie innych, niż wykazanych na niniejszej mapie, urządzeń podziemnych, które nie były zgłoszone do inwentaryzacji lub o których brak jest informacji w instytucjach branżowych

Układ współrzędnych: "2000 strefa 6" Godło mapy: 6.183.30.21.1.2 Układ wysokościowy: "Kronsztadt 60"

Poświadcza się zgodność niniejszej kopii z treścią materiału państwowego zasobu geodezyjnego i kartograficznego

Organ prowadzący państwowy zasób geodezyjny i kartograficzny	Prezydent Miasta Włocławek
Nazwa materiału zasobu	mapa zasadnicza
Identyfikator ewidencyjny materiału zasobu	
Data wykonania kopii	24.10.2019 r.

Oznaczenie kancelaryjne wniosku : G.DGK.6642.1477.2019
LICENCJA NR G.6642.1469.2019_DGK_CL1

Miejskie Przedsiębiorstwo Energetyki Cieplnej
Spółka z o.o.
87-800 Włocławek, ul. Płocka 30/32
tel. (54) 231-74-00, fax: (54) 231-74-01

Uzgodniono bezwzg.

DYREKTOR
ds. technicznych
Dariusz Tomaszewski

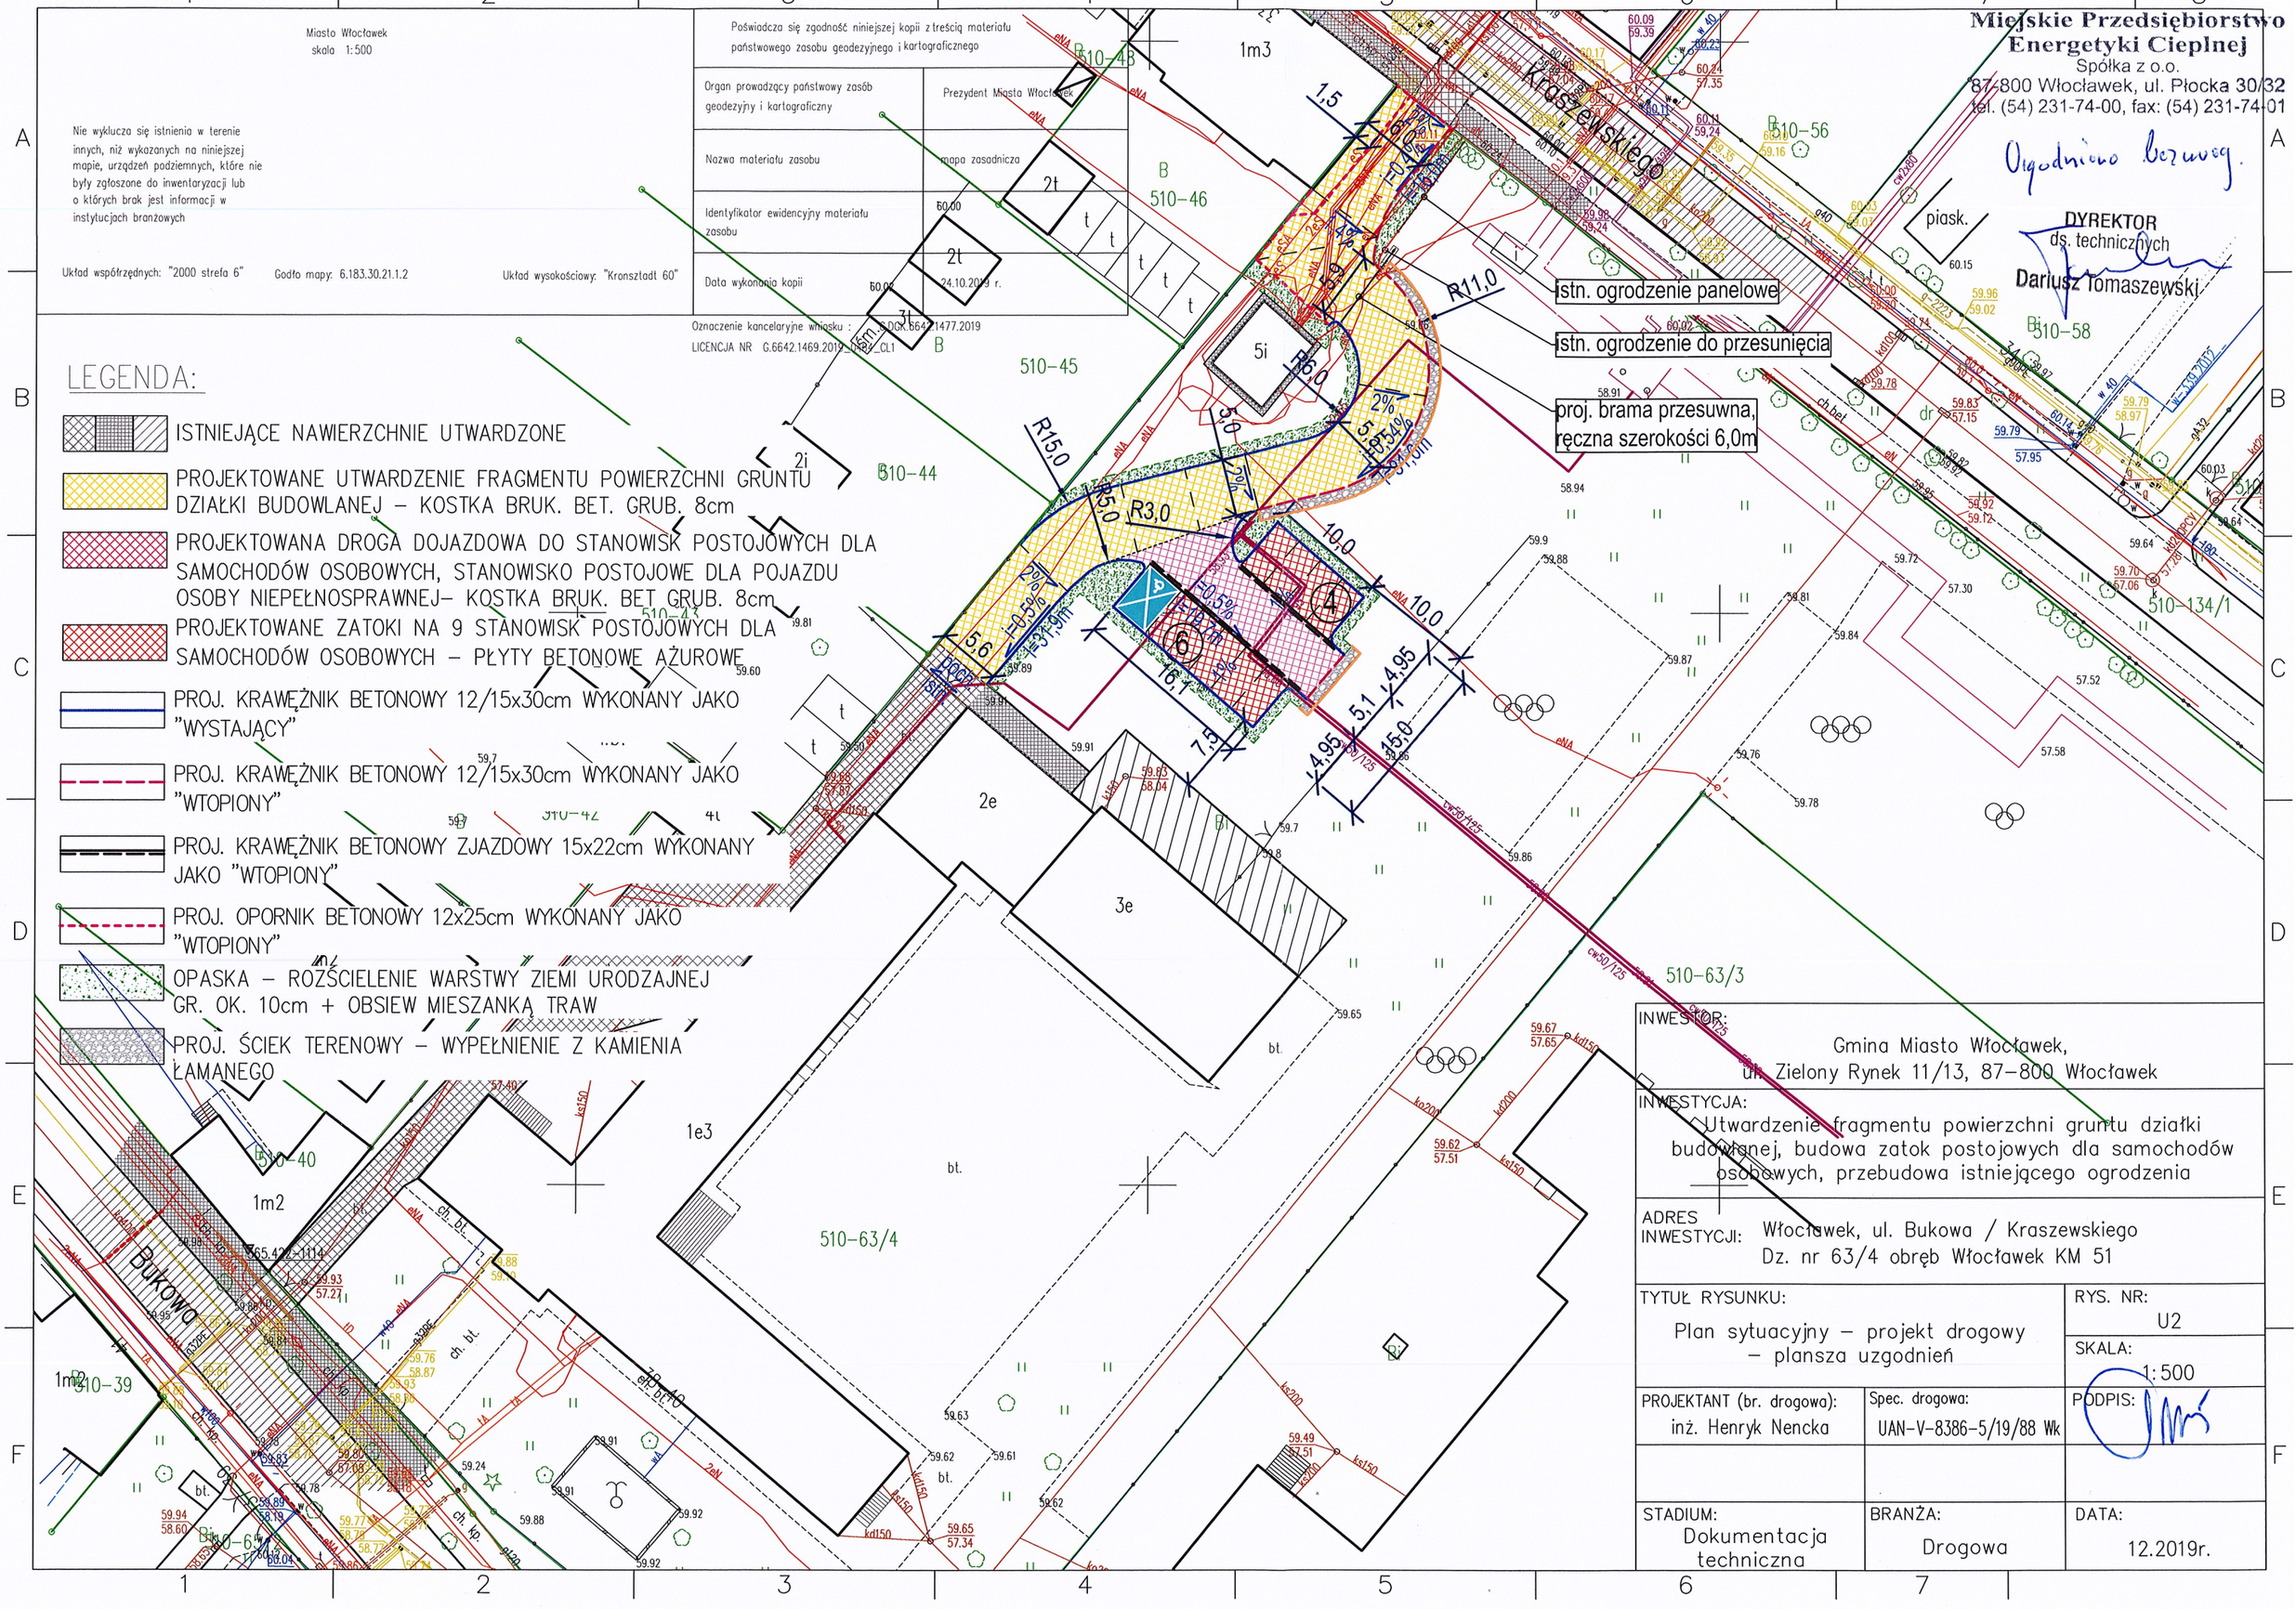

LEGENDA:

- ISTNIEJĄCE NAWIERZCHNIE UTWARDZONE
- PROJEKTOWANE UTWARDZENIE FRAGMENTU POWIERZCHNI GRUNTU DZIAŁKI BUDOWLANEJ – KOSTKA BRUK. BET. GRUB. 8cm
- PROJEKTOWANA DROGA DOJAZDOWA DO STANOWISK POSTOJOWYCH DLA SAMOCHODÓW OSOBOWYCH, STANOWISKO POSTOJOWE DLA POJAZDU OSOBY NIEPEŁNOSPRAWNEJ– KOSTKA BRUK. BET GRUB. 8cm
- PROJEKTOWANE ZATOKI NA 9 STANOWISK POSTOJOWYCH DLA SAMOCHODÓW OSOBOWYCH – PŁYTY BETONOWE AŻUROWE
- PROJ. KRAWĘŻNIK BETONOWY 12/15x30cm WYKONANY JAKO "WYSTAJĄCY"
- PROJ. KRAWĘŻNIK BETONOWY 12/15x30cm WYKONANY JAKO "WTOPIONY"
- PROJ. KRAWĘŻNIK BETONOWY ZJAZDOWY 15x22cm WYKONANY JAKO "WTOPIONY"
- PROJ. OPORNIK BETONOWY 12x25cm WYKONANY JAKO "WTOPIONY"
- OPASKA – ROZŚCIELENIE WARSTWY ZIEMI URODZAJNEJ GR. OK. 10cm + OBSIEW MIESZANKĄ TRAW
- PROJ. ŚCIEK TERENOWY – WYPEŁNIENIE Z KAMIENIA ŁAMANEGO

INWESTOR: Gmina Miasto Włocławek, ul. Zielony Rynek 11/13, 87-800 Włocławek

INWESTYCJA: Utwardzenie fragmentu powierzchni gruntu działki budowlanej, budowa zatok postojowych dla samochodów osobowych, przebudowa istniejącego ogrodzenia

ADRES INWESTYCJI: Włocławek, ul. Bukowa / Kraszewskiego
Dz. nr 63/4 obręb Włocławek KM 51

TYTUŁ RYSUNKU: Plan sytuacyjny – projekt drogowy – plansza uzgodnień		RYS. NR: U2
		SKALA: 1:500
PROJEKTANT (br. drogowa): inż. Henryk Nencka	Spec. drogowa: UAN-V-8386-5/19/88 Wk	PODPIS:
STADIUM: Dokumentacja techniczna	BRANŻA: Drogowa	DATA: 12.2019r.