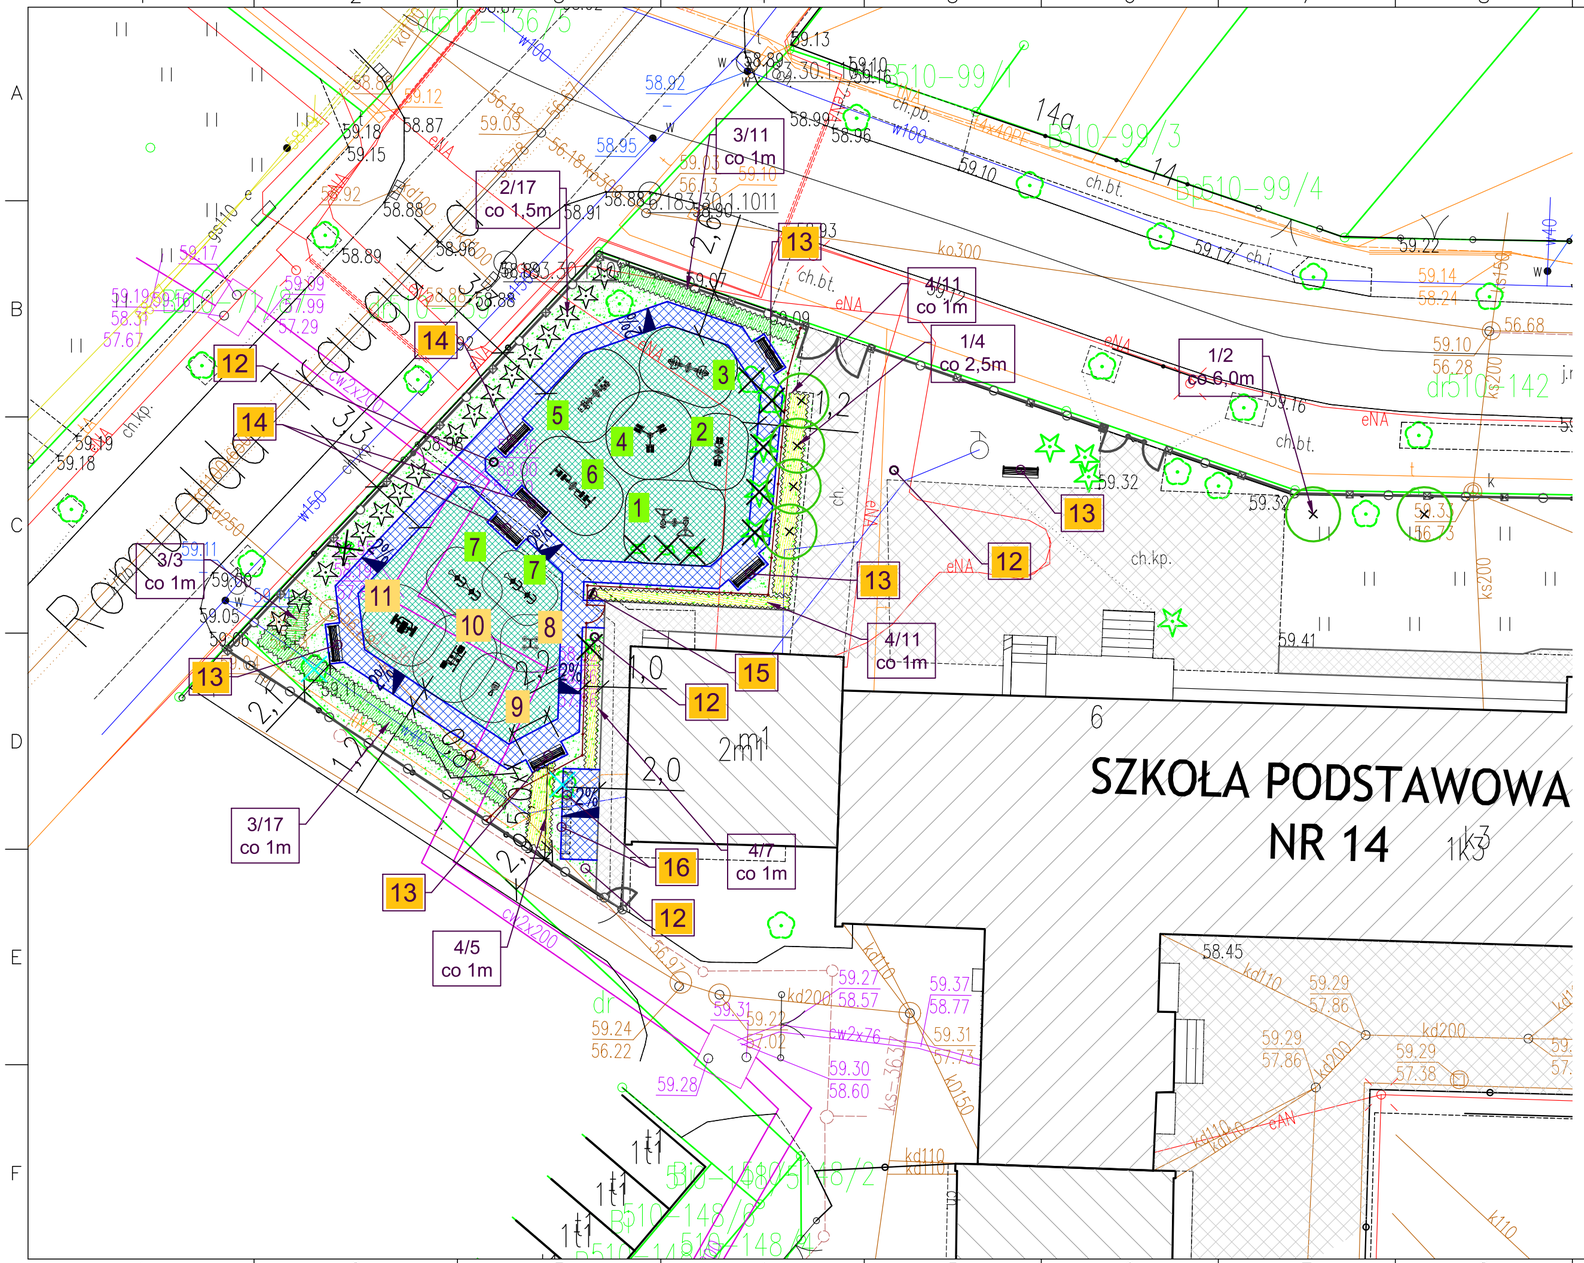

LEGENDA :

- GRANICE DZIAŁEK EWIDENCYJNYCH
- ISTNIEJĄCE NAWIERZCHNIE UTWARDZONE
- PROJ. UTWARDZENIA FRAGMENTÓW POWIERZCHNI GRUNTU DZIAŁKI BUDOWLANEJ - KOSTKA BRUKOWA BET. GRUB. 6cm - 126m²
- PROJ. OBRZEŻE BET. 8x30cm WYKONANE JAKO "WYSTAJĄCE" ORAZ "WTOPIONE" - 187m
- PROJEKTOWANA NAWIERZCHNIA SIŁOWNI ZEWN. - ELASTYCZNA KRATKA WYPEŁNIONA TRAWĄ - WYS. 4,5cm - 248m²
- PROJ.TRAWNIKI - ROZŚCIELENIE WARSTWY ZIEMII URODZAJNEJ GRUB. OK. 15cm + OBSIEW MIESZANKĄ TRAW - 170m²
- PROJ. WEWNĘTRZNE OGRODZENIE SIŁOWNI WYS. 1,0m Z FURTKĄ SZEROKOŚCI 1,0m - ŁĄCZNA DŁUGOŚĆ OGRODZENIA - 40m + FURTKA

OBIEKTY MAŁEJ ARCHITEKTURY:

URZĄDZENIA DO ĆWICZEŃ:

URZĄDZENIA DLA MŁODZIEŻY I DOROSŁYCH:

1 WIOŚLARZ PODWÓJNY - 1SZT.
2 PRASA NOŻNA PODWÓJNA - 1SZT.
3 WYCIĄG GÓRNY PODWÓJNY - 1SZT.
4 TWISTER POTRÓJNY - 1SZT.
5 PROSTOWNIK PLECÓW + TRENAŻER BICEPSA - 1SZT.
6 BIEGACZ PODWÓJNY - 1SZT.
7 ZESTAW DWUSTANOWISKOWY- ROWEREK TANDEM - 2SZT.

URZĄDZENIA DLA MŁODSZYCH DZIECI:

8 KOŁA TAI-CHI - 1SZT.
9 ROWER JEDNOSTANOWISKOWY - 1SZT.
10 WAHADŁO DWUSTANOWISKOWE - 1SZT.
11 BIEGACZ JEDNOSTANOWISKOWY - 1SZT.

URZĄDZENIA MAŁEJ ARCHITEKTURY:

12 KOSZ - 4SZT.
13 ŁAWKA Z OPARCIEM - 5SZT.
14 ŁAWKA BEZ OPARCIA - 3SZT.
15 TABLICA INFORMACYJNA - 1SZT.
16 STOJAK NA ROWERY 5-CIO STANOWISKOWY - 2SZT.

- ISTNIEJĄCE DRZEWO LIŚCIASTE DO WYCINKI - 2 SZT.
- ISTNIEJĄCE DRZEWA IGLASTE DO WYCINKI - 3 SZT.
- ISTNIEJĄCE KRZEWY LIŚCIASTE DO WYCINKI - 5 SZT.
- BRAK DRZEWA W TERENIE
- KRZEWY IGLASTE - TUJA ODMIANA SZMARAGD - 17 szt. (SADZONE W ODLEGŁOŚCI CO 1,5m)
- PROJEKTOWANE GRUPY KRZEWÓW LIŚCIASTYCH - HORTENSJA BUKIETOWA ODM. GRANDIFLORA
- PROJEKTOWANE GRUPY KRZEWÓW LIŚCIASTYCH - TAWUŁA SZARA
- PROJEKTOWANE DRZEWA LIŚCIASTE - WIŚNIA PIŁKOWANA ODM. AMANOGAVA
- 2/17 co 1,5m — NR WG WYKAZU / ILOŚĆ SZTUK ROZSTAW SADZENIA

UWAGA:
WYCINKA DRZEW - ODRĘBNE POSTĘPOWANIE ADMINISTRACYJNE

INWESTOR: Gmina Miasto Włocławek, ul. Zielony Rynek 11/13, 87-800 Włocławek		
INWESTYCJA: Budowa obiektu małej architektury "Siłownia plenerowa z placem rekreacyjnym przy Szkole Podstawowej nr 14"		
ADRES INWESTYCJI: Włocławek, ul. Bukowa 9 Dz. nr 148/14 obręb Włocławek KM 51		
TYTUŁ RYSUNKU: Plan sytuacyjny – plansza wykonawcza		RYS. NR: PD-02 / SKALA: 1:250
PROJEKTANT (br. drogowa): inż. Henryk Nencka	Spec. drogowa: UAN-V-8386-5/19/88 Wk	PODPIS:
OPRACOWAŁA: mgr inż. Beata Kacprzak	–	PODPIS:
STADIUM: PROJEKT WYKONAWCZY	BRANŻA: –	DATA: 09.2020r.