KONSTRUKCJA NAWIERZCHNI TERENU SIŁOWNI PLENEROWEJ, UTWARDZENIA FRAGMENTU POWIERZCHNI GRUNTU DZIAŁKI BUDOLWANEJ ORAZ OGRODZENIA

skala 1:10

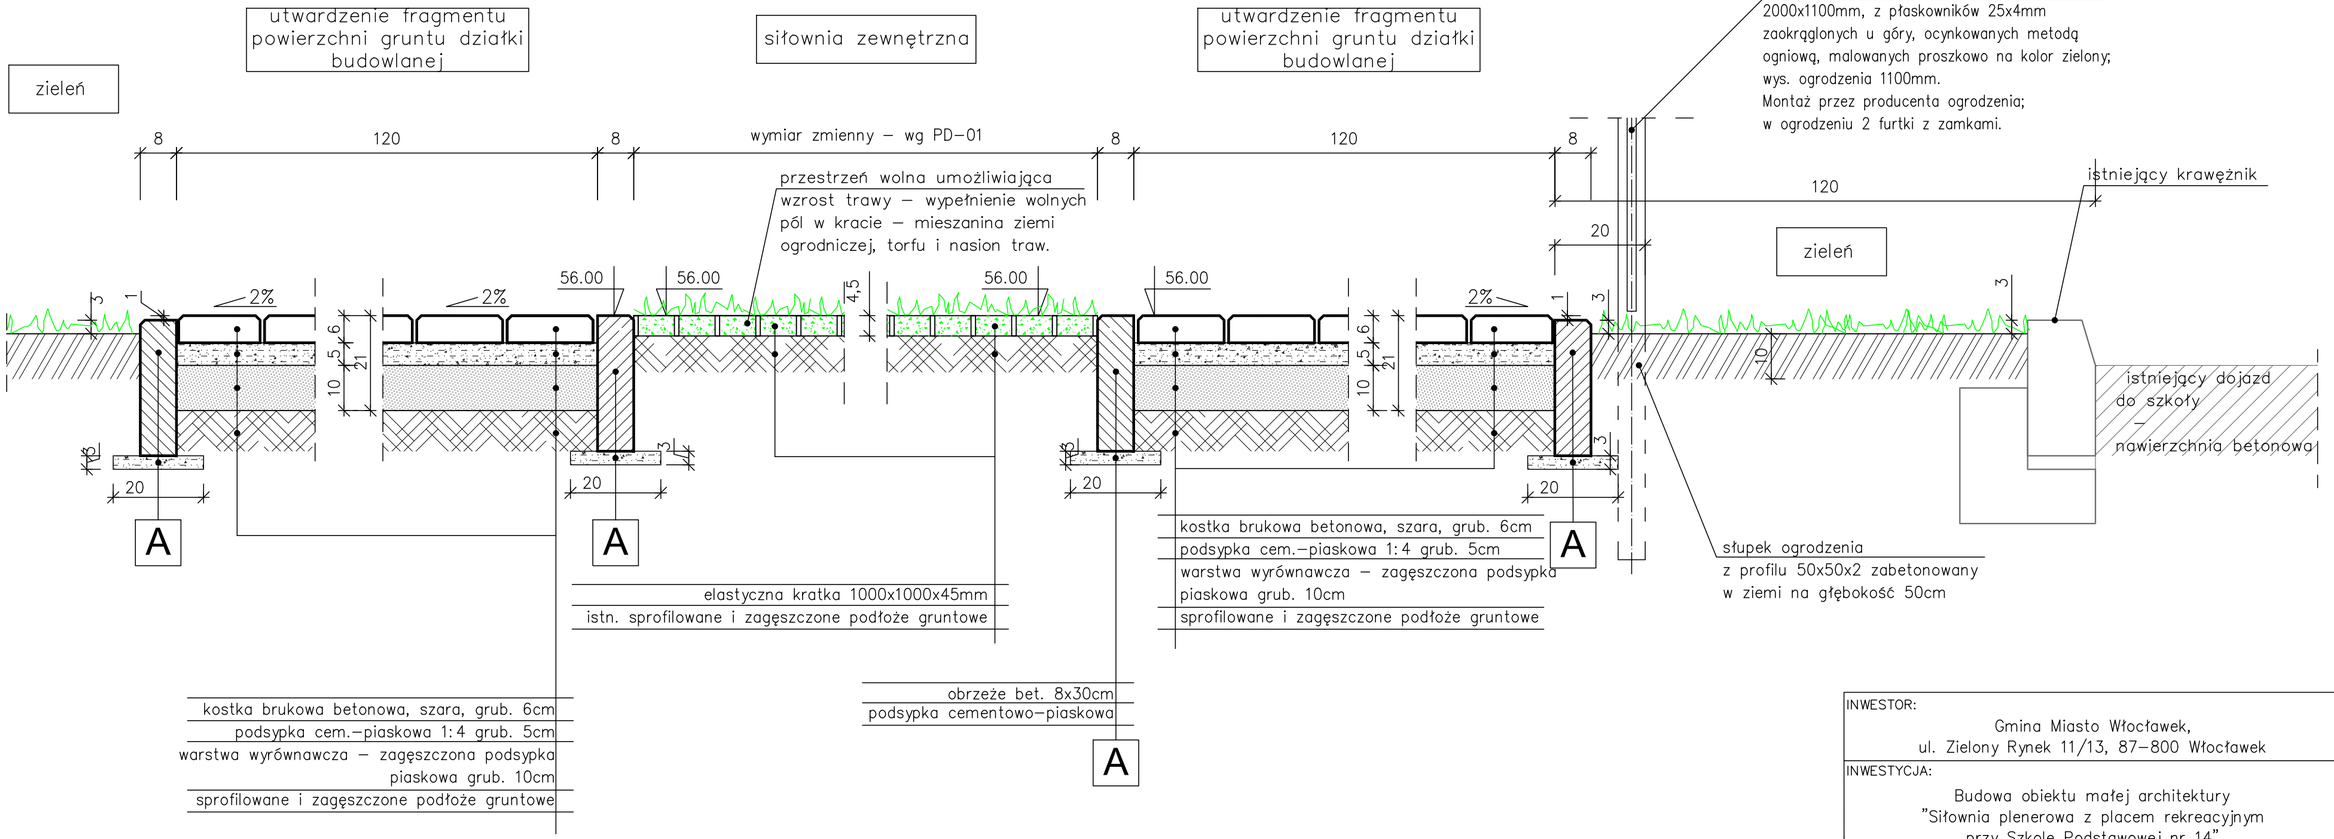

INWESTOR: Gmina Miasto Włocławek, ul. Zielony Rynek 11/13, 87–800 Włocławek		
INWESTYCJA: Budowa obiektu małej architektury "Siłownia plenerowa z placem rekreacyjnym przy Szkole Podstawowej nr 14"		
ADRES INWESTYCJI: Włocławek, ul. Bukowa 9, Dz. nr 148/14 obręb Włocławek KM 51		
TYTUŁ RYSUNKU: Konstrukcja nawierzchni terenu siłowni plenerowej, utwardzenia fragmentu powierzchni gruntu działki budowlanej oraz ogrodzenia		RYS. NR: PD–03 SKALA: 1:10
PROJEKTANT (br. drogowa): inż. Henryk Nencka	Spec. drogowa: UAN–V–8386–5/19/88 Wk	PODPIS:
OPRACOWAŁA: mgr inż. Beata Kacprzak	–	PODPIS:
STADIUM: PROJEKT WYKONAWCZY	BRANŻA: –	DATA: 09.2020r.