

A

B


C

D

E

F

przykładowa furtka wykonana z płaskowników 25x4mm  
oraz z profili zamkniętych 40x20x2mm  
szerokość bramki – 1,0m, wysokość 1,1m

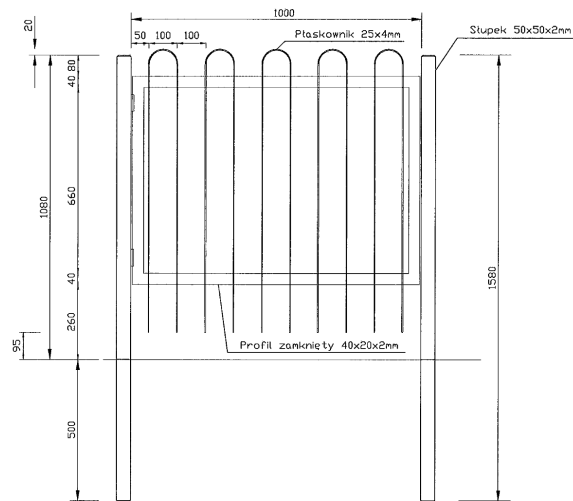


#### Charakterystyka urządzenia

- Wymiary bramki "w świetle" wynoszą 1000 x 1100 mm (szer. x wys.)
- Bramka wykonana jest z płaskowników oraz profili zamkniętych w całości ocynkowanych ogniowo
- Zastosowano płaskowniki 25x4 mm, profile zamknięte 40x20x2 mm oraz słupki 50x50x2 mm
- Słupki bramki są wbetonowane w ziemię na głębokość 500 mm (beton C16/20)

UWAGA! Urządzenie należy wykorzystywać wyłącznie zgodnie z jego przeznaczeniem.

przykładowy segment wykonany z płaskowników 25x4mm  
oraz z profili zamkniętych 40x20x2mm

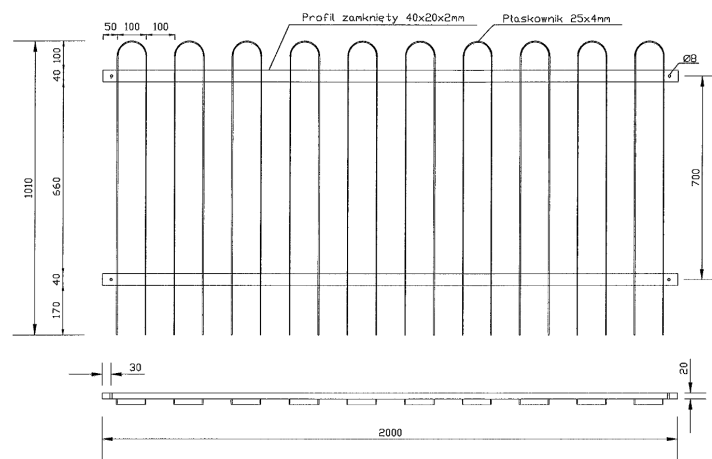


#### Charakterystyka urządzenia

- Segment produkowany w standardowym wymiarze 2000 x 950 mm (szer. x wys.), wykonany z płaskowników oraz profili zamkniętych w całości ocynkowany ogniowo
- Zastosowano płaskownik 25x4 mm oraz profil zamknięty 40x20x2 mm
- Słupki ogrodzenia są wbetonowane w ziemię na głębokość 500 mm (beton C16/20)

UWAGA! Urządzenie należy wykorzystywać wyłącznie zgodnie z jego przeznaczeniem.

przykładowy słupek wykonany z profilu 50x50x2mm

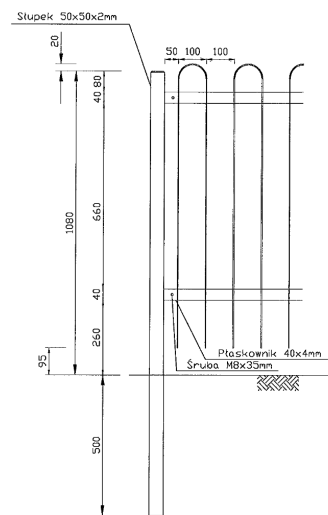


#### Charakterystyka urządzenia

- Słupek wykonany z profilu 50x50x2mm, płaskowników w całości ocynkowanych ogniowo
- Zastosowano płaskowniki 40x4 mm oraz śruby M8x35 mm
- Słupek produkowany w standardowej wysokości 1080 mm
- Słupki ogrodzenia można dowolnie montować/demontować z przęsłami dzięki połączeniom skręcanym
- Słupki ogrodzenia są wbetonowane w ziemię na głębokość 500 mm (beton C16/20)
- Urządzenie posiada Oświadczenie Producenta o bezpieczeństwie użytkowania produktu

UWAGA! Urządzenie należy wykorzystywać wyłącznie zgodnie z jego przeznaczeniem.

## RZUT OGRODZENIA skala 1:250

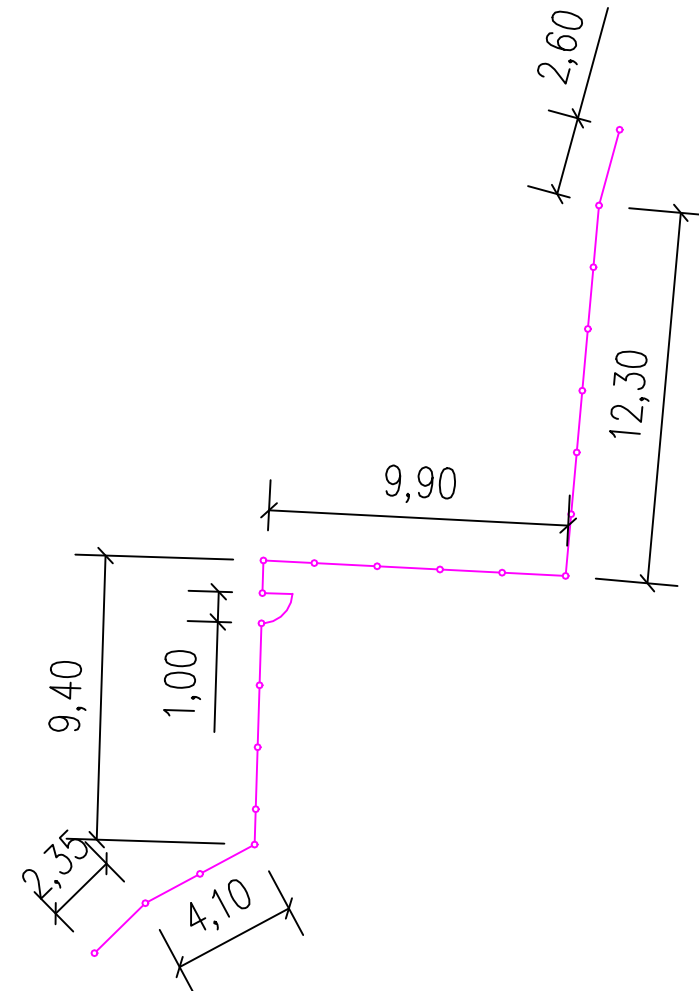

INWESTOR: Gmina Miasto Włocławek, ul. Zielony Rynek 11/13, 87-800 Włocławek		
INWESTYCJA: Budowa obiektu małej architektury "Siłownia plenerowa z placem rekreacyjnym przy Szkole Podstawowej nr 14"		
ADRES INWESTYCJI: Włocławek, ul. Bukowa 9 Dz. nr 148/14 obręb Włocławek KM 51		
TYTUŁ RYSUNKU: Schemat elementów projektowanego ogrodzenia terenu siłowni z płaskowników		RYS. NR: PD-04 SKALA: 1:250
PROJEKTANT (br. drogowa): inż. Henryk Nencka	Spec. drogowa: UAN-V-8386-5/19/88 Wk	PODPIS:
OPRACOWAŁA: mgr inż. Beata Kacprzak	-	PODPIS:
STADIUM: PROJEKT WYKONAWCZY	BRANŻA: -	DATA: 09.2020r.