

P R E Z Y D E N T
MIASTA WŁOCŁAWEK
Zielony Rynek 11/13
87-800 WŁOCŁAWEK

Włocławek, 27 sierpnia 2018 r.

GM.0003.6.3.2018


SEKRETARIA I
Przewodniczącego Rady Miasta
Włocławek

04.09.2018
Nr 25742108/2018
1110 - 380 623

Pan
Józef Mazierski
Radny Miasta Włocławek

Odpowiadając na złożoną przez Pana interpelację międzysesyjną w sprawie braku hydrantów przeciwpożarowych na sieci wodociągowej w rejonie ul. Dziewińskiej 11, 9, 9a, 9b, 11b, 11c, 13a, 13b informuję, że sieć wodociągowa MPWIK Sp. z o.o. uzbrojona jest w hydranty technologiczne służące jako zabezpieczenie p.poż. We wskazanym przez Pana obszarze znajduje się 6 tego typu hydrantów. W załączeniu przesyłam mapę ze wskazaną lokalizacją poszczególnych hydrantów.

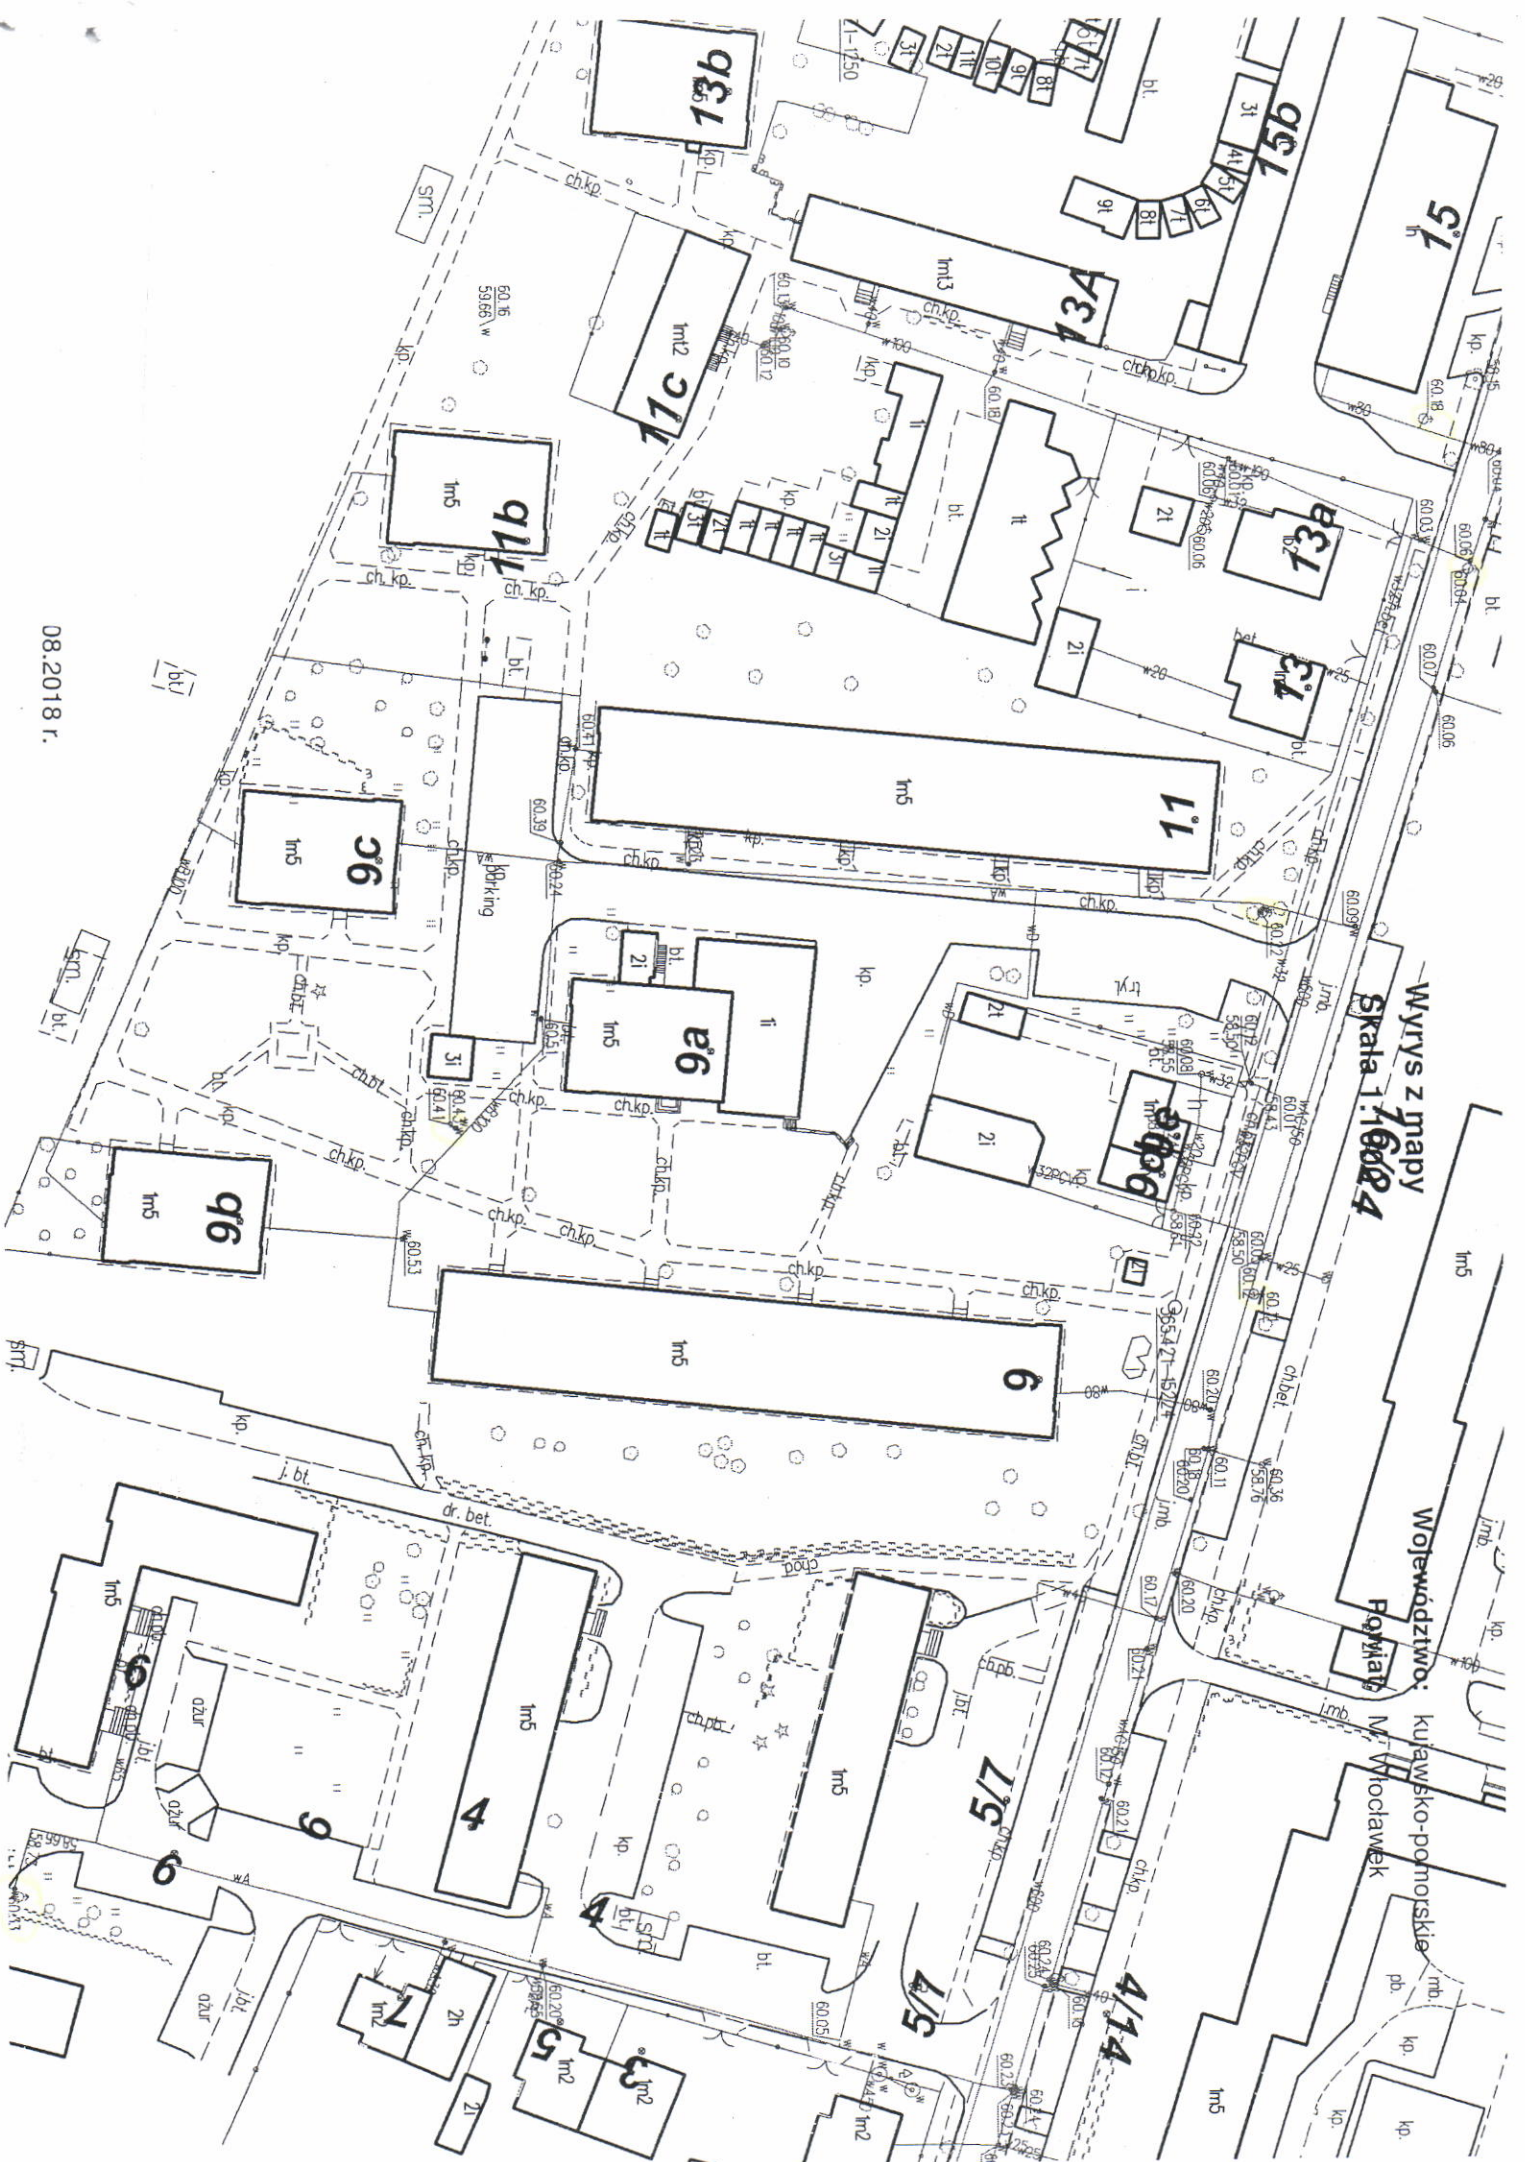
Ponadto informuję, że oprócz hydrantów wspomagających MPWIK utrzymuje w gotowości Hydranty Dużej Wydajności. Zgodnie z regulaminem dostarczania wody i odprowadzania ścieków (§32 ust. 4) hydranty udostępniane są Państwowej Straży Pożarnej zgodnie z uchwałą nr 21/XLVI/2006 Rady Miasta Włocławek z dnia 13 marca 2006 roku.

PREZYDENT MIASTA

dr Marek Wojtkowski

Do wiadomości:

1. Biuro Rady Miasta w/m
2. Wydział Organizacyjno-Prawny i Kadr w/m (ds. OPIK.0003.344.2018)
3. a/a

08.2018 r.



Wrys z mapy
Skala 1:16004

Województwo:
Powiat:

kujawsko-pomorskie
M. Włocławek

miasto: Włocławek