



**MIEJSCOWY PLAN ZAGOSPODAROWANIA PRZESTRZENNEGO MIASTA WŁOCŁAWEK DLA OBSZARU POŁOŻONEGO POMIĘDZY ULICAMI: MIEŁĘCIŃSKĄ, BRZEZINOWĄ I PAWIA**

**SKALA 1:1000**

**ZAŁĄCZNIK NR 1a  
DO UCHWAŁY NR.....  
RADY MIASTA WŁOCŁAWEK  
Z DNIA .....**

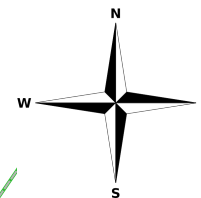

0 10 20 m

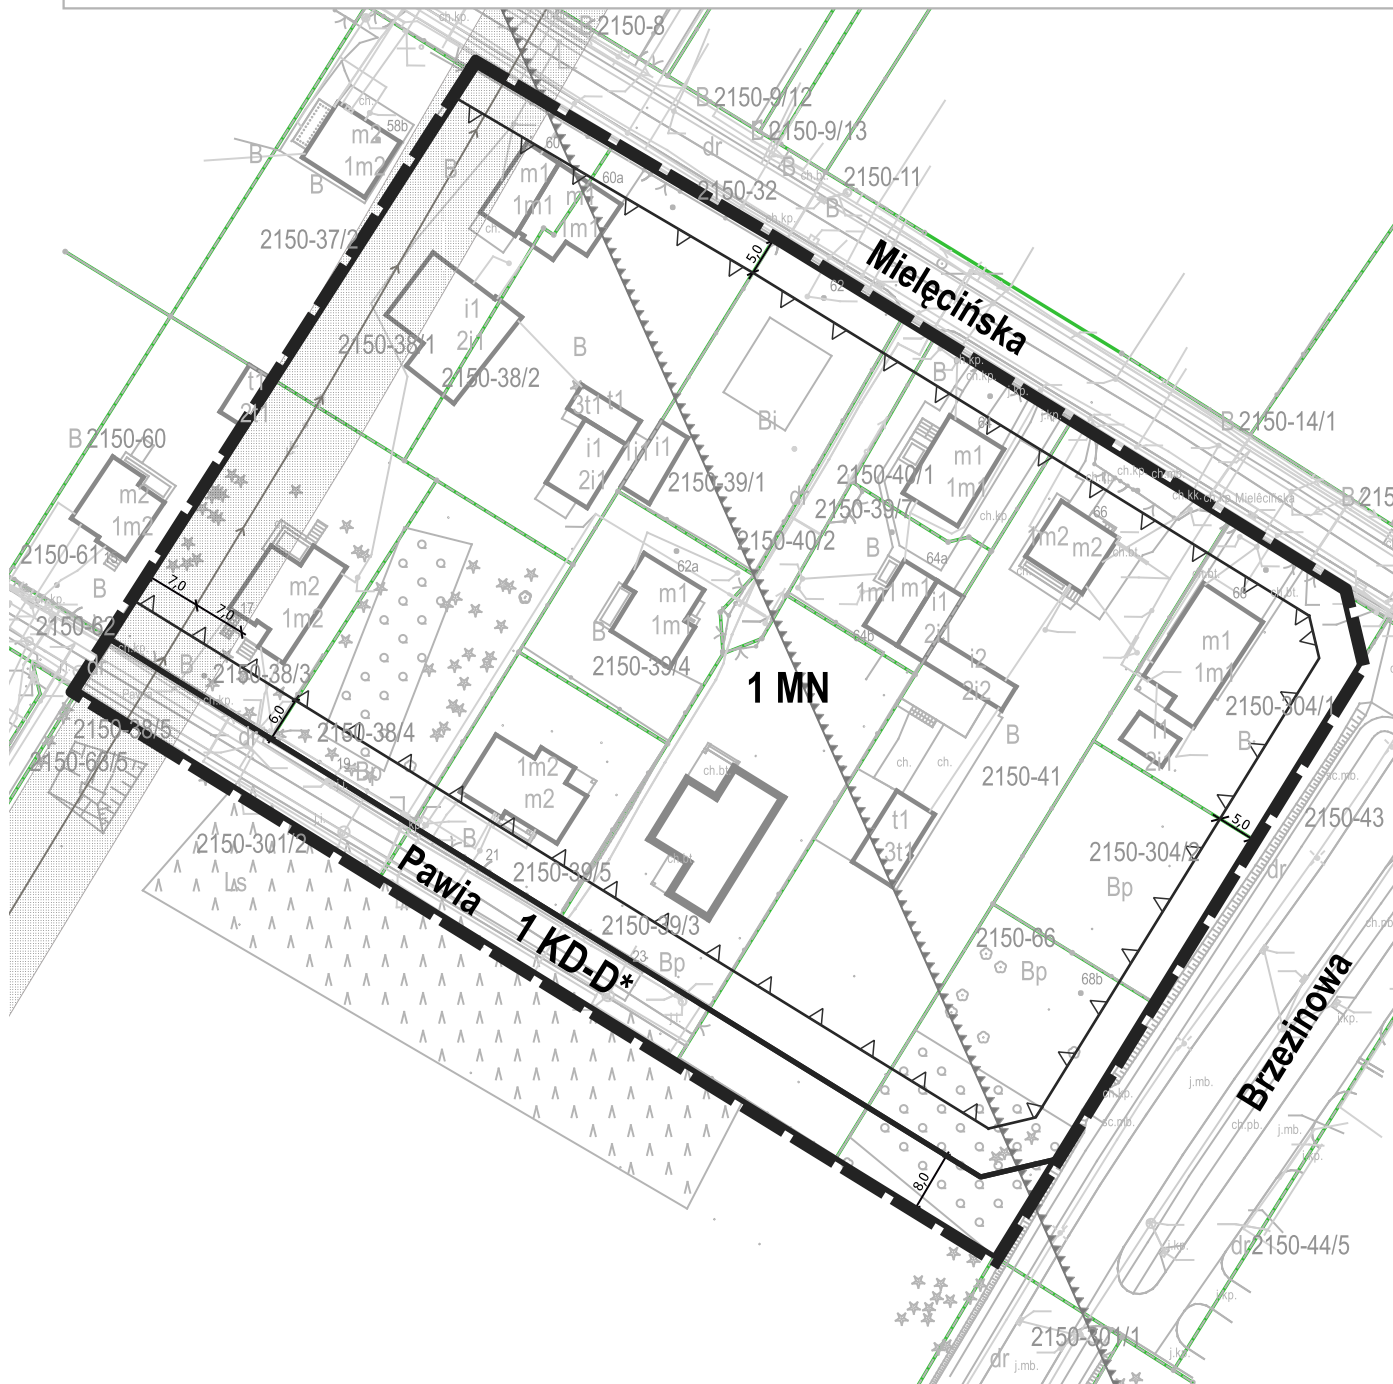

**LEGENDA:**

**OZNACZENIA GRAFICZNE USTALEŃ PLANU**

- GRANICA OBSZARU OBJĘTEGO PLANEM
- LINIA ROZGRANICZAJĄCA TERENY O RÓŻNYM PRZEZNACZENIU LUB RÓŻNYCH ZASADACH ZAGOSPODAROWANIA
- LINIA ZABUDOWY NIEPRZEKRACZALNA
- LINIA ELEKTROENERGETYCZNA NAPIĘCIEM SN 15 KV WRAZ ZE STREFĄ TECHNICZNĄ
- WYRÓZNIK TERENU PUBLICZNEGO

**OZNACZENIA PRZEZNACZENIA TERENÓW**

- 1** NUMER TERENU
- MN** ZABUDOWA MIESZKANIOWA JEDNORODZINNA
- KD-D** DROGA DOJAZDOWA

**OZNACZENIA GRAFICZNE INFORMACYJNE**

- GRANICA GŁÓWNEGO ZBIORNIKA WÓD PODZIEMNYCH (GZWP) NR 215 SUBNIECKA WARSZAWSKA