

Włocławek, dnia 27 listopada 2017 r.

Dariusz Wesółowski
Wiceprzewodniczący
Rady Miasta Włocławek

Pan
Marek Wojtkowski
Prezydent Miasta Włocławek

INTERPELACJA

Na podstawie § 56 ust. 1 Statutu Miasta Włocławek w imieniu osób prowadzących działalność gospodarczą, zwracam się do Prezydenta Miasta Włocławek z interpelacją w sprawie rozpatrzenia lokalizacji nowego pawilonu handlowego, przy Cmentarzu Komunalnym na Pinczacie.

Zainteresowani uzyskali informację, iż przy w/w cmentarzu planuje się postawienie nowych pawilonów o zupełnie innej architekturze niż te, które funkcjonują tam na chwilę obecną, a które zaprojektowano i wybudowano zgodnie z ówczesnymi zaleceniami Urzędu Miasta Włocławek. Wg wiedzy obecnych właścicieli pawilonów, nowy obiekt ma być usytuowany tuż obok ich budowli, jednak ma różnić się kształtem i wymiarem, co przeczy estetyce wymaganej przez Urząd Miasta.

Obecni właściciele uzyskali pozwolenie od Urzędu Miasta Włocławek na prowadzenie takiej działalności pod warunkiem, iż pawilony, w których będą sprzedawane kwiaty i znicze będą takie same, nieróżniące się od siebie. Miało to zagwarantować odpowiedni wygląd i estetykę miejsca przy Cmentarzu w Pinczacie, do czego osoby te dostosowały się, inwestując w postawienie wymaganych pawilonów.

Planowany nowy obiekt zdaniem osób handlujących przeczy wcześniejszym uzgodnieniom poczynionym pomiędzy właścicielami obecnych pawilonów a władzami miasta.

Dariusz Wesółowski



Załącznik:

- Pismo właścicieli obiektów handlowych przy Cmentarzu Komunalnym w Pinczacie z dnia 21 listopada 2017 r. do Rady Miasta Włocławek

21.11.2017 Pińczata

Do Rady Miasta Włocławek

Zwracamy się z prośbą do Rady Miasta Włocławek o rozpatrzenie lokalizacji nowego pawilonu handlowego, który ma powstać w Pińczacie przy Cmentarzu Komunalnym.

Jesteśmy właścicielami pawilonów przy Cmentarzu w Pińczacie. Kilkanaście lat temu otrzymaliśmy z Urzędu Miasta zgodę na usytuowanie pawilonów o jednakowej architekturze. Miały to być pawilony typu „Petrus” o wymiarach 5x5m i kopertowym dachu. Odległość między pawilonami miała być odpowiednio zachowana od 3,5m do 5m (tzw. odległość przeciwpożarowa). Takie warunki musieliśmy spełnić, ponieważ przy nowym Cmentarzu Komunalnym Włocławka musiało być ładnie, estetycznie i przestrzennie. Dostosowaliśmy się do tych wymogów i takie właśnie pawilony powstały w Pińczacie przy cmentarzu.

Niedługo ma powstać nowy pawilon, który ma być usytuowany obok dotychczasowych, ale będzie różnił się on całkowicie. Ma mieć inny kształt, inne wymiary tj. 3x5m, oraz odległość od pawilonu sąsiedniego ma wynosić tylko 2m. Ustawiony zostanie na zakręcie, co unieвозмоżliwi dobrą widoczność prowadzącym pojazdy. Jest to zupełnie inna architektura, niż dotychczasowa. Dlaczego zatem Urząd Miasta wyraził zgodę na taki nieład przy nowym Cmentarzu? Czy jest to zgodne z warunkami zagospodarowania przestrzennego terenu? Według nas jest to krzywdzące i niesprawiedliwe.

Chcemy dodać, że na przeciw parkingu funkcjonował kiedyś taki sam pawilon (widać na załączonej mapce). Dlatego też można wziąć pod uwagę to miejsce na lokalizację nowego pawilonu lub inną, zgodną z wcześniej przyjętą i narzuconą nam architekturą.


Bardzo prosimy o wnikliwe rozpatrzenie naszej prośby i przyczynienie się do zmiany decyzji zezwalającej na postawienie nowego pawilonu, który zupełnie będzie różnił się od obecnie stojących. Zmienia to wizerunek i estetykę przy tak ważnym miejscu, jakim jest Cmentarz. Wobec nas jest to niesprawiedliwe.

województwo kujawsko-pomorskie
powiat włocławski
Gmina Włocławek
Obręb Wzrząchewka Polska

Zgodnie z art.18 ustawy z dnia 17.05.1989r.
- Prawo geodezyjne i kartograficzne (tj. Dz.U. z 2005r.
Nr 240, poz. 2027, z późn. zm.) rozpowszechnianie, 97
rozprowadzanie oraz reprodukcowanie i celów
rozpowszechniania i rozprowadzania niniejszej mapy
wymaga zezwolenia Starosty.

KOPIA MAPY SYTUACYJNO-WYSOKOŚCIOWEJ

Skala 1:1000

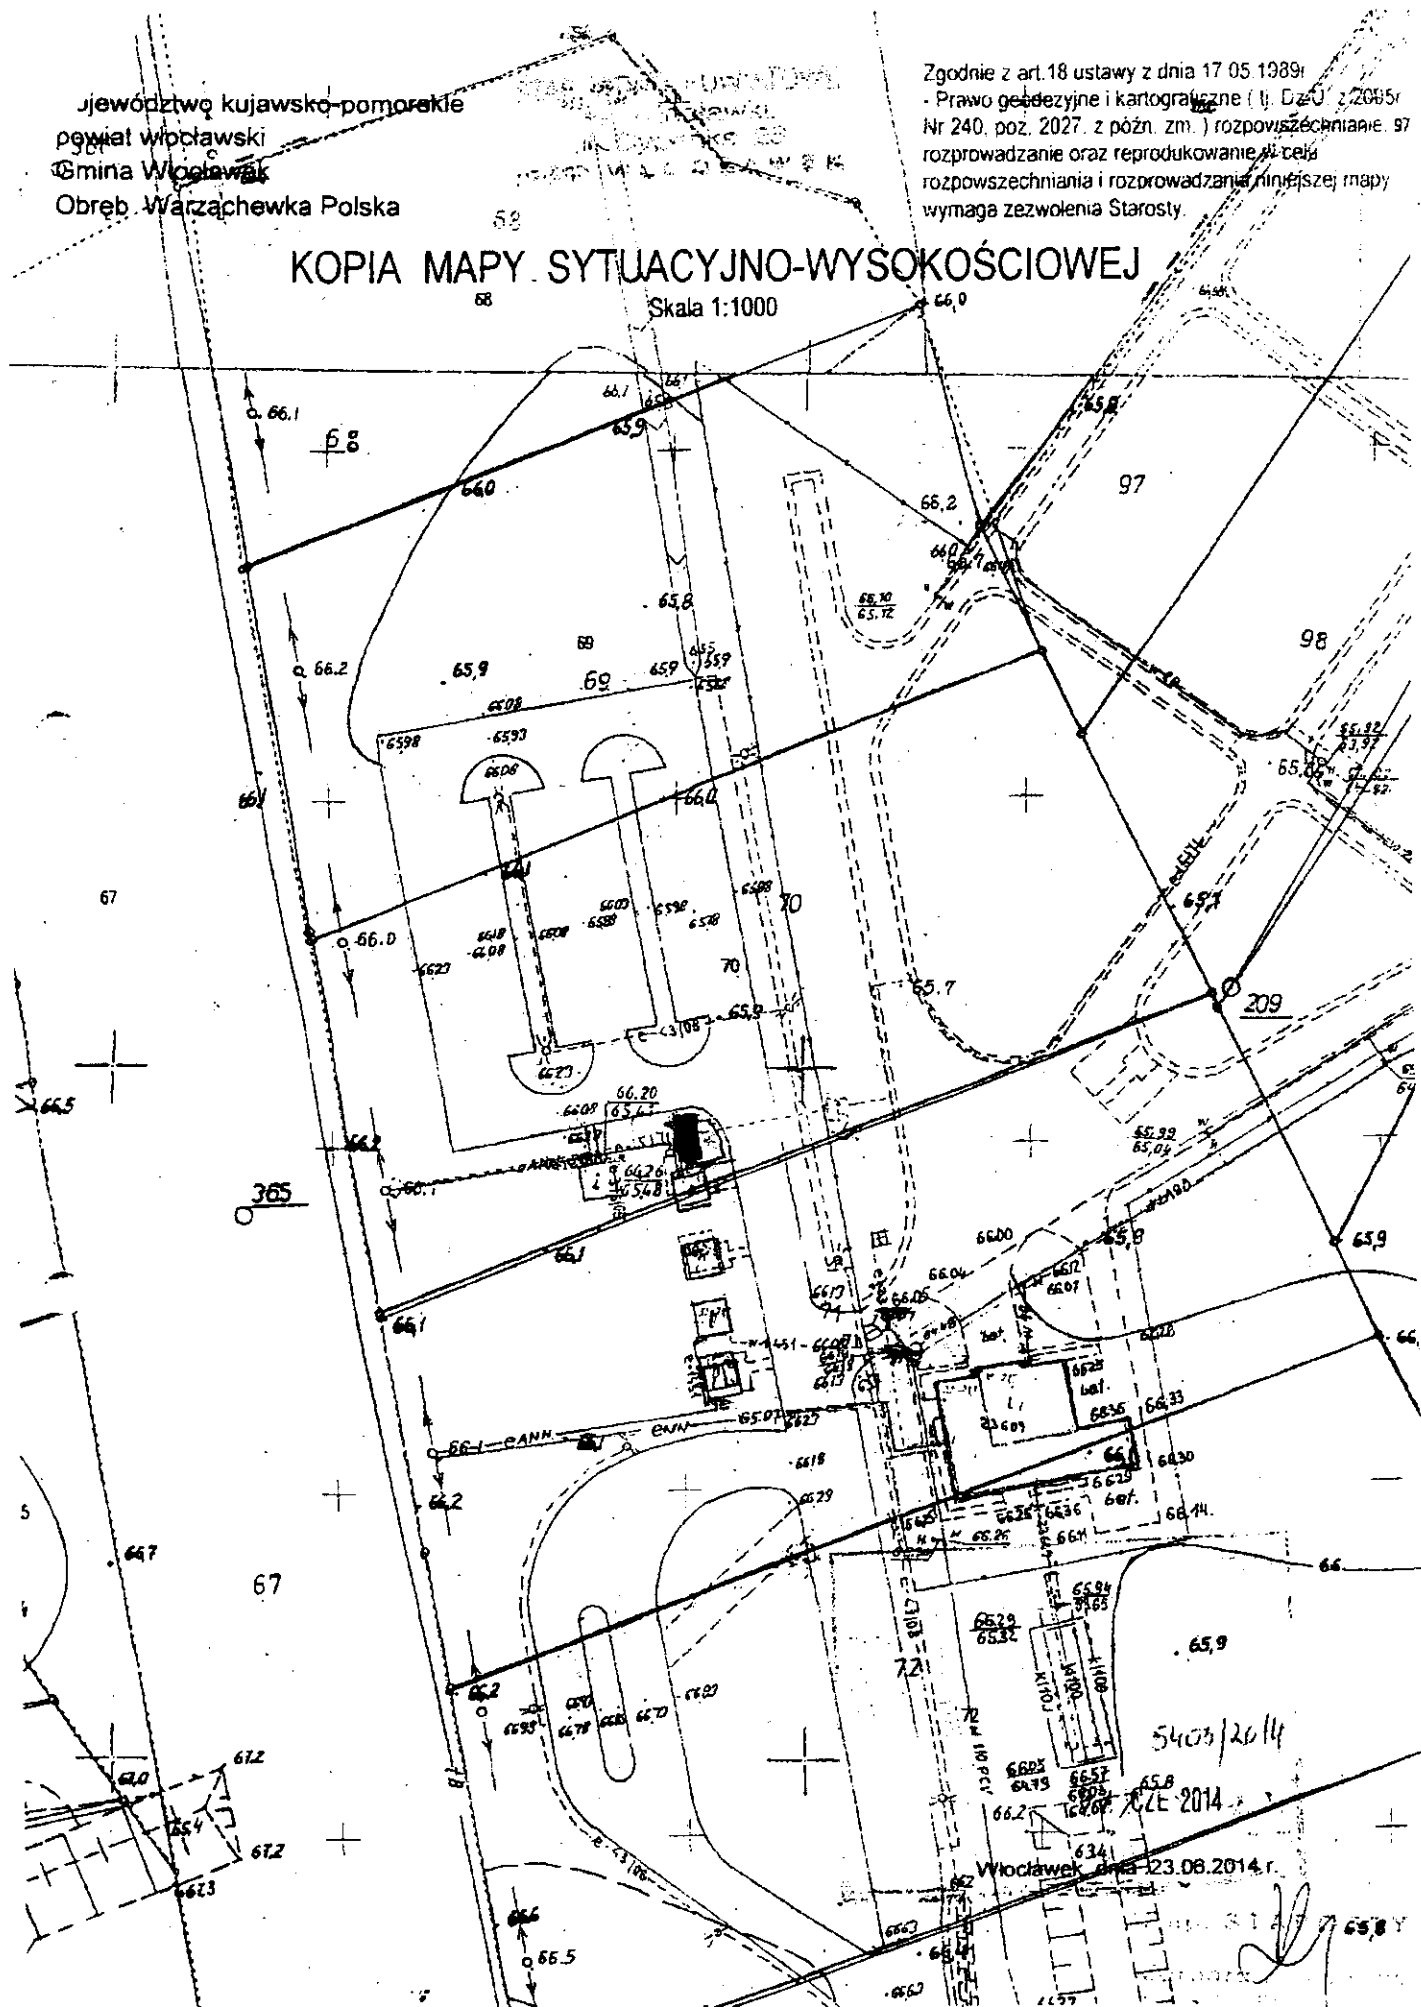

5403/2014

2014

Włocławek dnia 23.08.2014 r.

[Handwritten signature]