

**PREZYDENT
MIASTA WŁOCŁAWEK**
Zielony Rynek 11/13
87-800 WŁOCŁAWEK

I.0003.3.2023

UID: 1026991

Włocławek, dnia 06 marca 2023 r.

SEKRETARIAT
Przewodniczącego Rady Miasta
Włocławek
21. 03. 2023
data wpl.

Pani
Agnieszka Jura Walczak
Radna Rady Miasta Włocławek

Odpowiadając na Pani interpelację w sprawie udostępnienia wszelkich informacji dotyczących przebudowy ul. Lipnowskiej, uprzejmie informuję, iż na dzień dzisiejszy zaplanowane są 2 etapy prowadzenia prac. Pierwszy etap obejmuje odcinek od ul. Cysterskiej w górę w stronę ul. Dobrzyńskiej do granic miasta.

Roboty budowlane dla drugiego etapu prowadzone będą od ul. Cysterskiej w stronę mostu im. Edwarda Rydza – Śmigłego.

Objazd dla odcinka robót drugiego etapu zaplanowano: ul. Mostową, ul. Cysterską przez nowo wybudowany odcinek ul. Lipnowskiej w kierunku Szpitala Górnego.


W załączeniu mapka przedstawiająca objazd dla I etapu oraz mapka z zaznaczonym objazdem dla II etapu.


PREZYDENT MIASTA
M. Wojtuć
dr Marek Wojtuć

Do wiadomości:

1. Biuro Rady Miasta w/m
2. Wydział Org. Prawny i Kadr w/m

Sprawę prowadzi:
Mariola Cieślińska
nr tel. 54 414 40 02

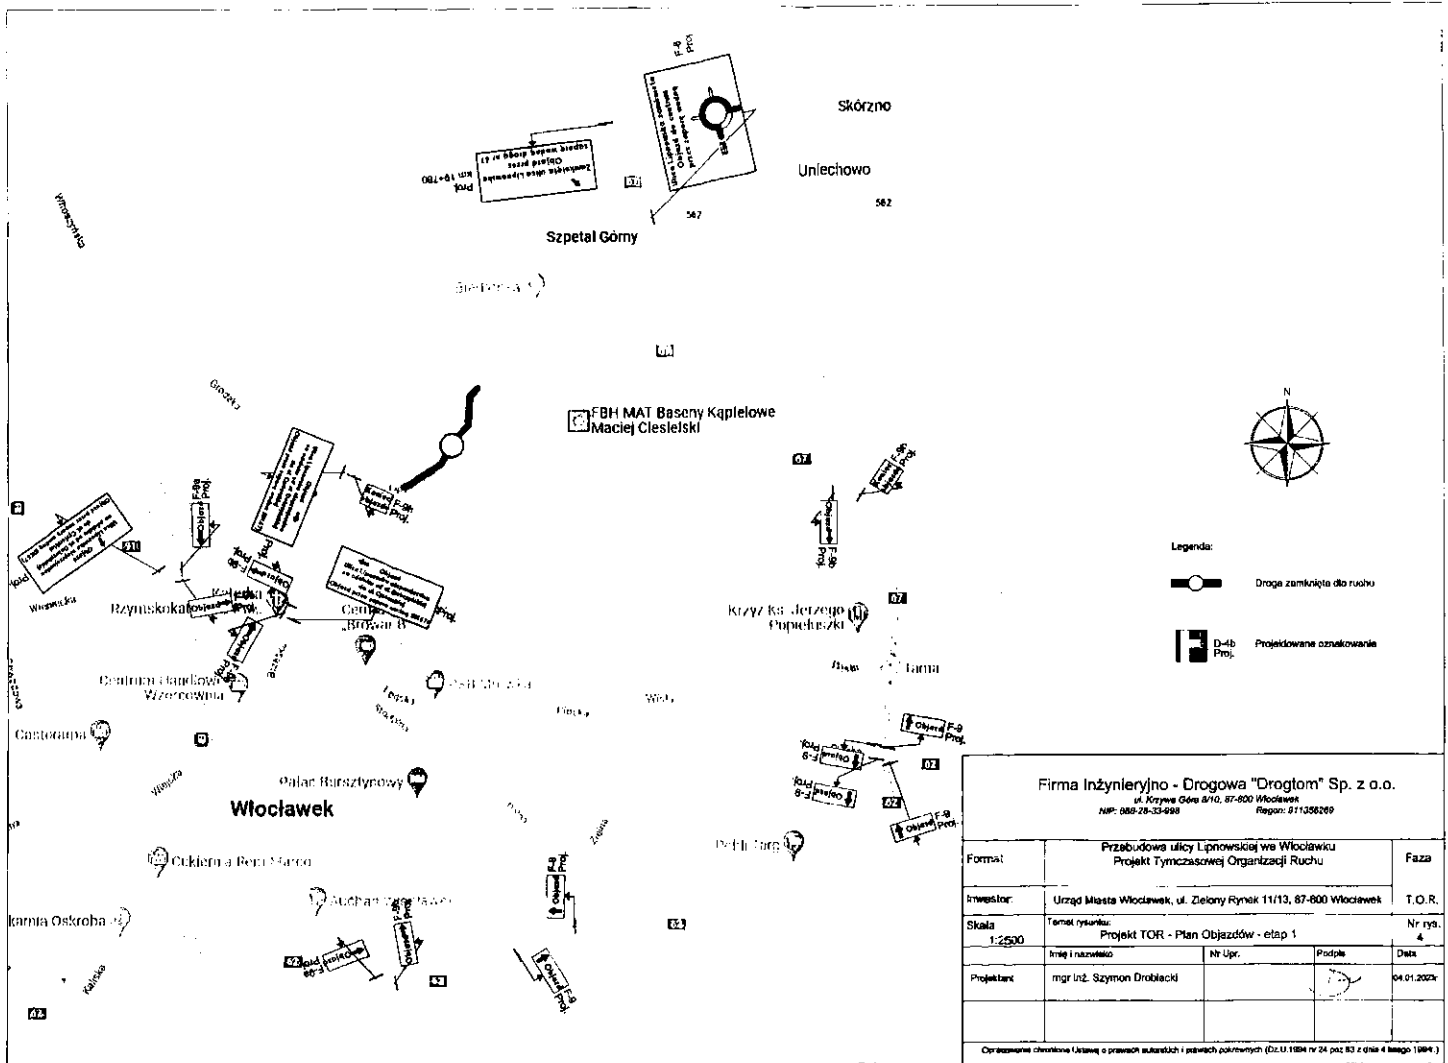

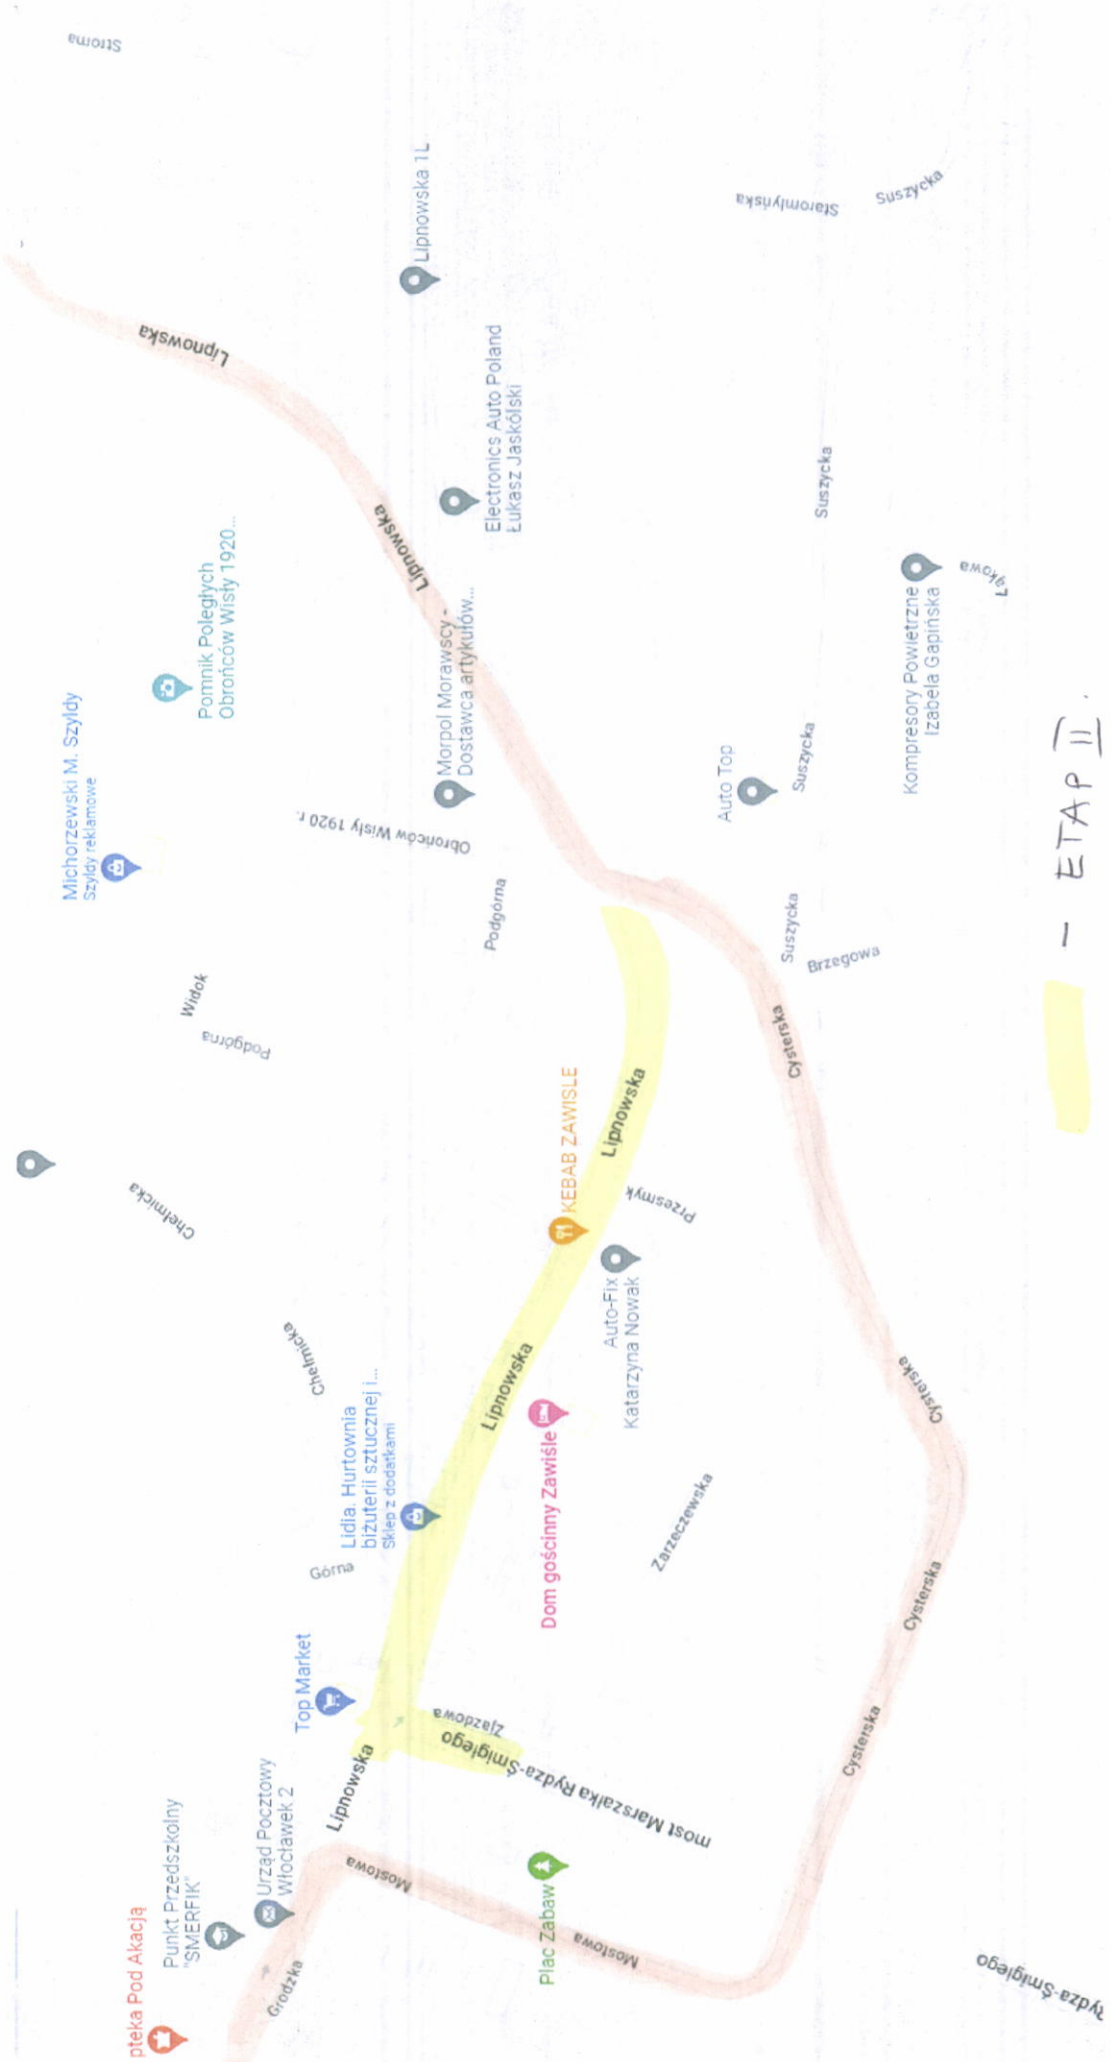

— ETAP II.

— OBYJAZD DUA ETAPU II.