



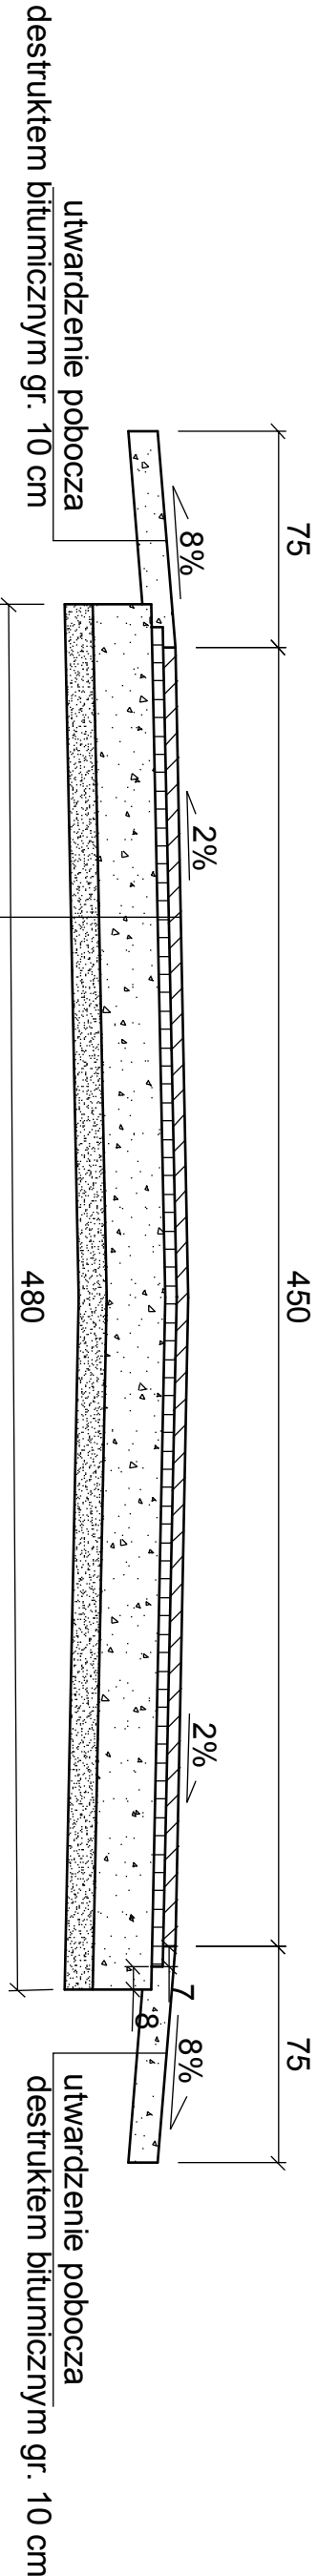

warstwa ścieralna AC 11S 50/70 gr. 4cm
warstwa profilująca z AC 11W 50/70 w il. 100kg/m <sup>2</sup>
podbudowa z destruktu betonowego fr.(0/31) z zaklinowaniem gr. 20cm
warstwa odcinająca z piasku gr. 10cm

UWAGA: Na odcinku od km 0+390 do km 0+455 pobocze z tłucznia kamiennego twardego frakcji 31,5/63 gr. 40cm

Jednostka projektowa:			
PROJBUŁ mgr inż. Jarosław Marzec			
Gagowy Nowe 2, 87-840 Lubień Kujawski			
Nazwa opracowania:			
Lokalizacja obiektu:		Bariera:	
Włocławek, ul. Pszczela		Drogowa	
Przebieg rysunku:		Skala:	
Nr:		Data:	
3		10.04.2017r.	
Projektant:		Podpis:	
mgr inż. JAROSŁAW MARZEC		J. Marzec	
upr. proj. w specj. drog. nr KUP/0026/POOD/11		Podpis:	