
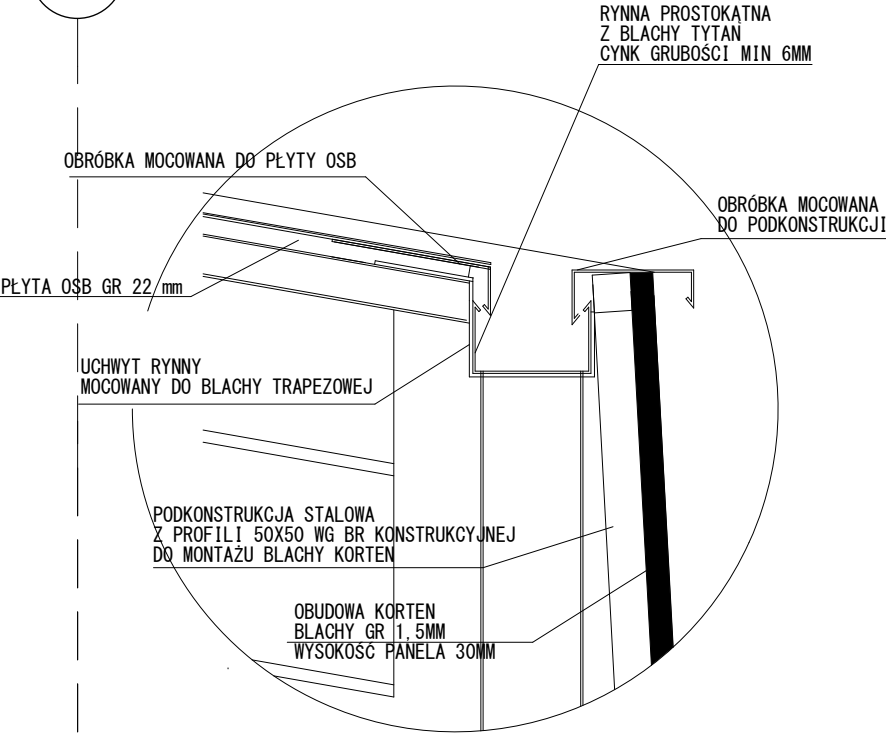


PRZEKRÓJ A – A

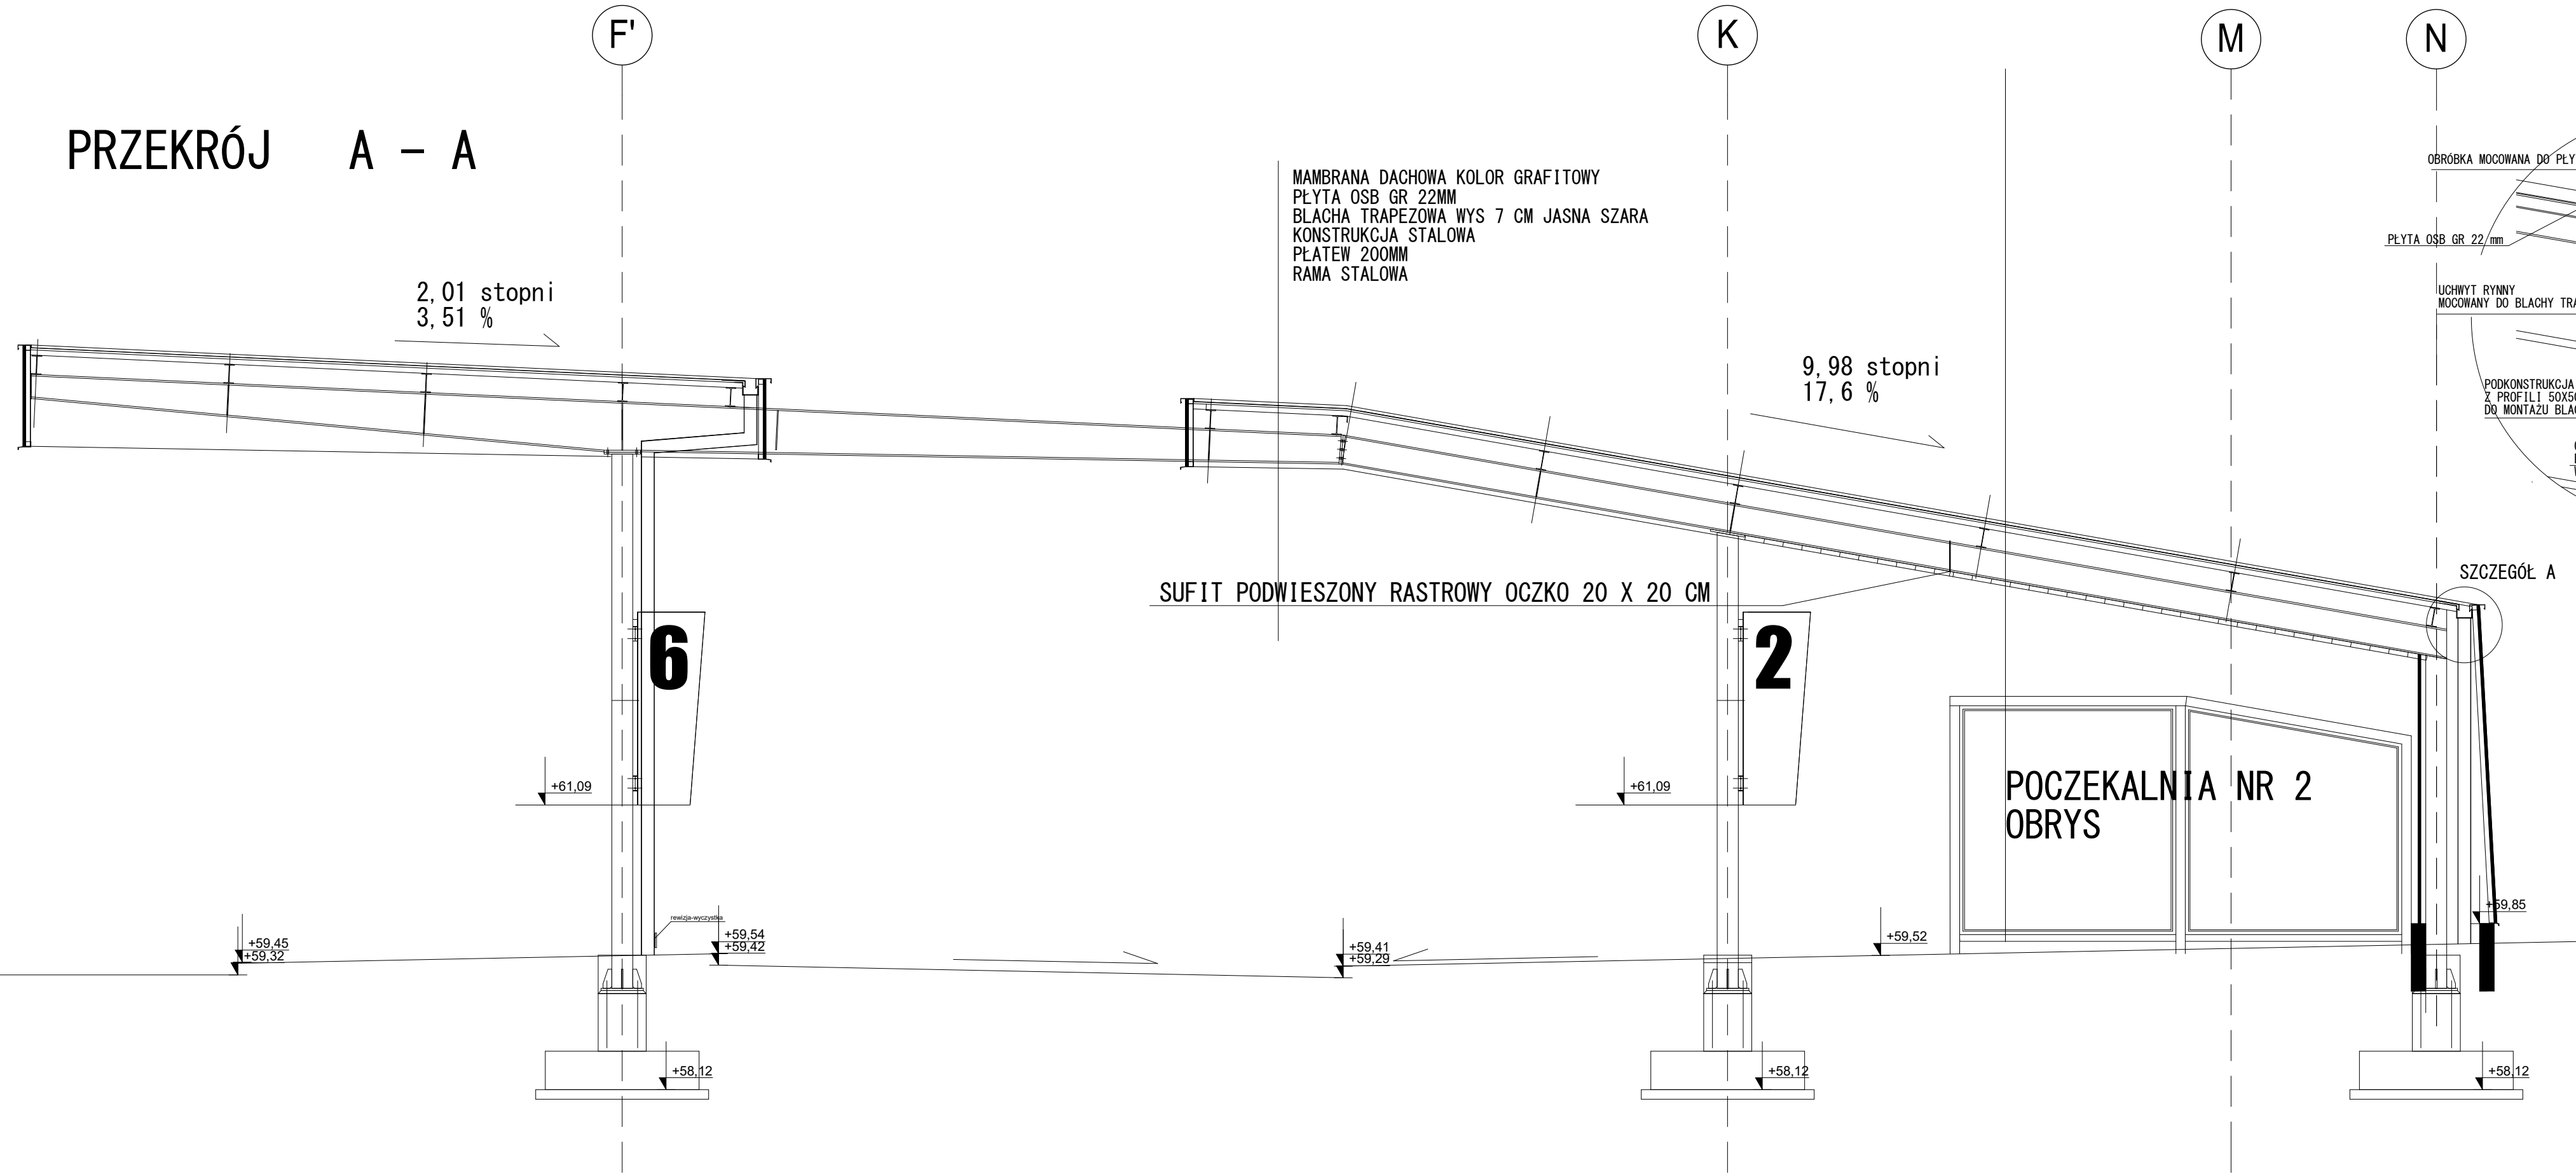

SZCZEGÓŁ A 1 : 10

NAZWA INWESTYCJI Multimodalny węzeł przesiadkowy wraz z powiązaniem układu komunikacyjnego z Dworcem PKP/PKS w miejscowości Włocławek			
ZAKRES Budowa multimodalnego węzła przesiadkowego wraz z infrastrukturą towarzyszącą w miejscowości Włocławek			
GENERALNY PROJEKTANT: MBZ MBZ Andrzej Tomczak sp. j. ul. Masłana 8/10 87-800 Włocławek tel. 54 413 60 00		INWESTOR: Gmina Miasto Włocławek Zielony Rynek 11/13 87-800 Włocławek	
FUNKCJA:	IMI I NAZWISKO:	UPRAWNIENIA:	PODPIS:
PROJEKTANT ARCHITEKTURA	Bartłomiej Bąbiński	do projektowania w spec. architekt. KPOKKA 18/2005	
SPRAWDZAJĄCY ARCHITEKTURA	Anna Cetner	do projektowania w spec. architekt. UAN-NB-8365-5/4/184 WK	
FAZA PROJEKT WYKONAWCZY			
BRANŻA: Architektoniczna			
TYTUŁ RYSUNKU: PRZEKRÓJ A - A			
DATA: 30-05-2018	SKALA: 1: 50	NAZWA PLIKU:	NUMER ARCH: -
WZGLĘDNE PRAWO AUTORSKIE ZASTRZEŻONE. KOPLOWANIE W JAKIEJKOLWIEK FORMIE, CZĘŚCI LUB W CAŁOŚCI BEZ PRZEBIEGU, UZYSKIWIĘZ, NADRODUNE, PODSTAWA PRAWNA: OZBNA 10/01 WZGLĘDNE PRAWO AUTORSKIE Z POZOSTAŁYMI ZMIANAMI.		NUMER RYS.: -	NUMER RYS.: -