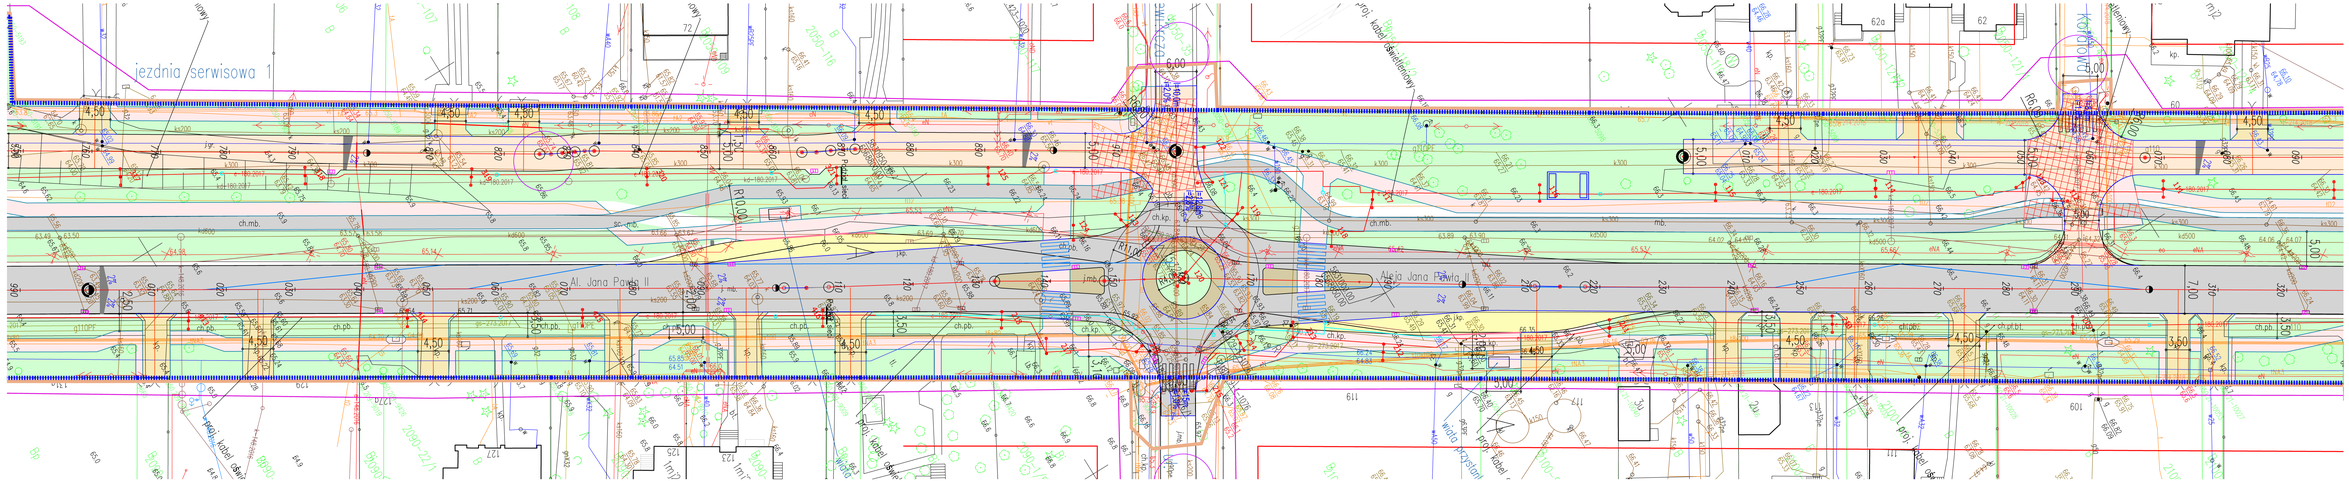
jezdnia serwisowa 1
Al. Jana Pawła II
Aleja Jana Pawła II
ul. Kolejowa
ul. Kolejowa
ul. Kolejowa