

**Geodeta**  
LUDZKI GEODEZYJNE  
ul. Wilgi 5 lok. 40, 87-800 Włocławek  
NIP: 882775284 Regon: 364433228  
Tel. 448 535-721-088

Maciej Czamara  
inż. geodeta

kład wysokościowy: Kronsztadt60  
odło mapy: 6.183.29.14.2.1, 6.183.29.14.2.2 i inne

uprawnienia zawodowe nr 16488  
wydane przez Głównego Geodetę Kraju

Nie wyklucza się istnienia w terenie innych - niż wykazanych na niniejszej mapie - urządzeń podziemnych, które nie były zgłoszone do inwentaryzacji lub o których brak jest informacji w instytucjach branżowych

Projekt usytuowania sieci uzbrojenia terenu przedkłada do uzgodnienia inwestor.


Projekt ten powinien być sporządzony na kopii aktualnej mapy zasadniczej z opracowanymi geodezyjnie liniami rozgraniczającymi oraz osiami ulic i drog jeżeli zostały ustalone w miejscowym planie zagospodarowania przestrzennego lub w decyzji o ustaleniu warunków zabudowy i zagospodarowania terenu.

(Rozp. M.G.P i B z dnia 02.05.2001r. Dz. U. Nr 38 poz. 455, 2001r. oraz Rozp. M.G.O i B z dnia 21.02.1995r. Dz.U Nr 25, poz 133 z 1995r.)

**inż. Dariusz Skurtys**  
uprawnienia zawodowe nr 16488  
wydane przez Głównego Geodetę Kraju

### LEGENDA

Boisko do koszykówki i siatkówki, <szer.>18,00x<dł>31,00, A=558,00 [m<sup>2</sup>]  
Plac zabaw, <szer.>14,50x<dł>26,00, A=377,00 [m<sup>2</sup>]  
Bieżnia dwutorowa na 60 m, <szer.>2,49x<dł>80,00 A=199,20 [m<sup>2</sup>]  
Rozbieg do skoku w dal, <szer.>1,22x<dł>26,00, A=31,72 [m<sup>2</sup>]  
Piskownica do skoku w dal, <szer.>3,00x<dł>8,00, A=24,00 [m<sup>2</sup>]  
Istniejące boisko do koszykówki o nawierzchni asfaltowej  
Projektowane utwardzenie terenu z kostki brukowej koloru szarego, A=146,855 [m<sup>2</sup>]  
Projektowane trawniki, A=1.430,840 [m<sup>2</sup>]  
Projektowane obrzeża betonowe 8x30x100 [cm]  
Projektowany piłkochwyt boiska, H=300 [cm], L=98,960 [m]  
Projektowany ogrodzenie placu zabaw 2D, 8/6/ 8, H=123 [cm], L=80,740 [m]  
Projektowany koszt na śmieci, 7 [sztuk]  
Projektowane ławki, 7 [szt]  
Projektowany regulamin placu zabaw 1 [szt]

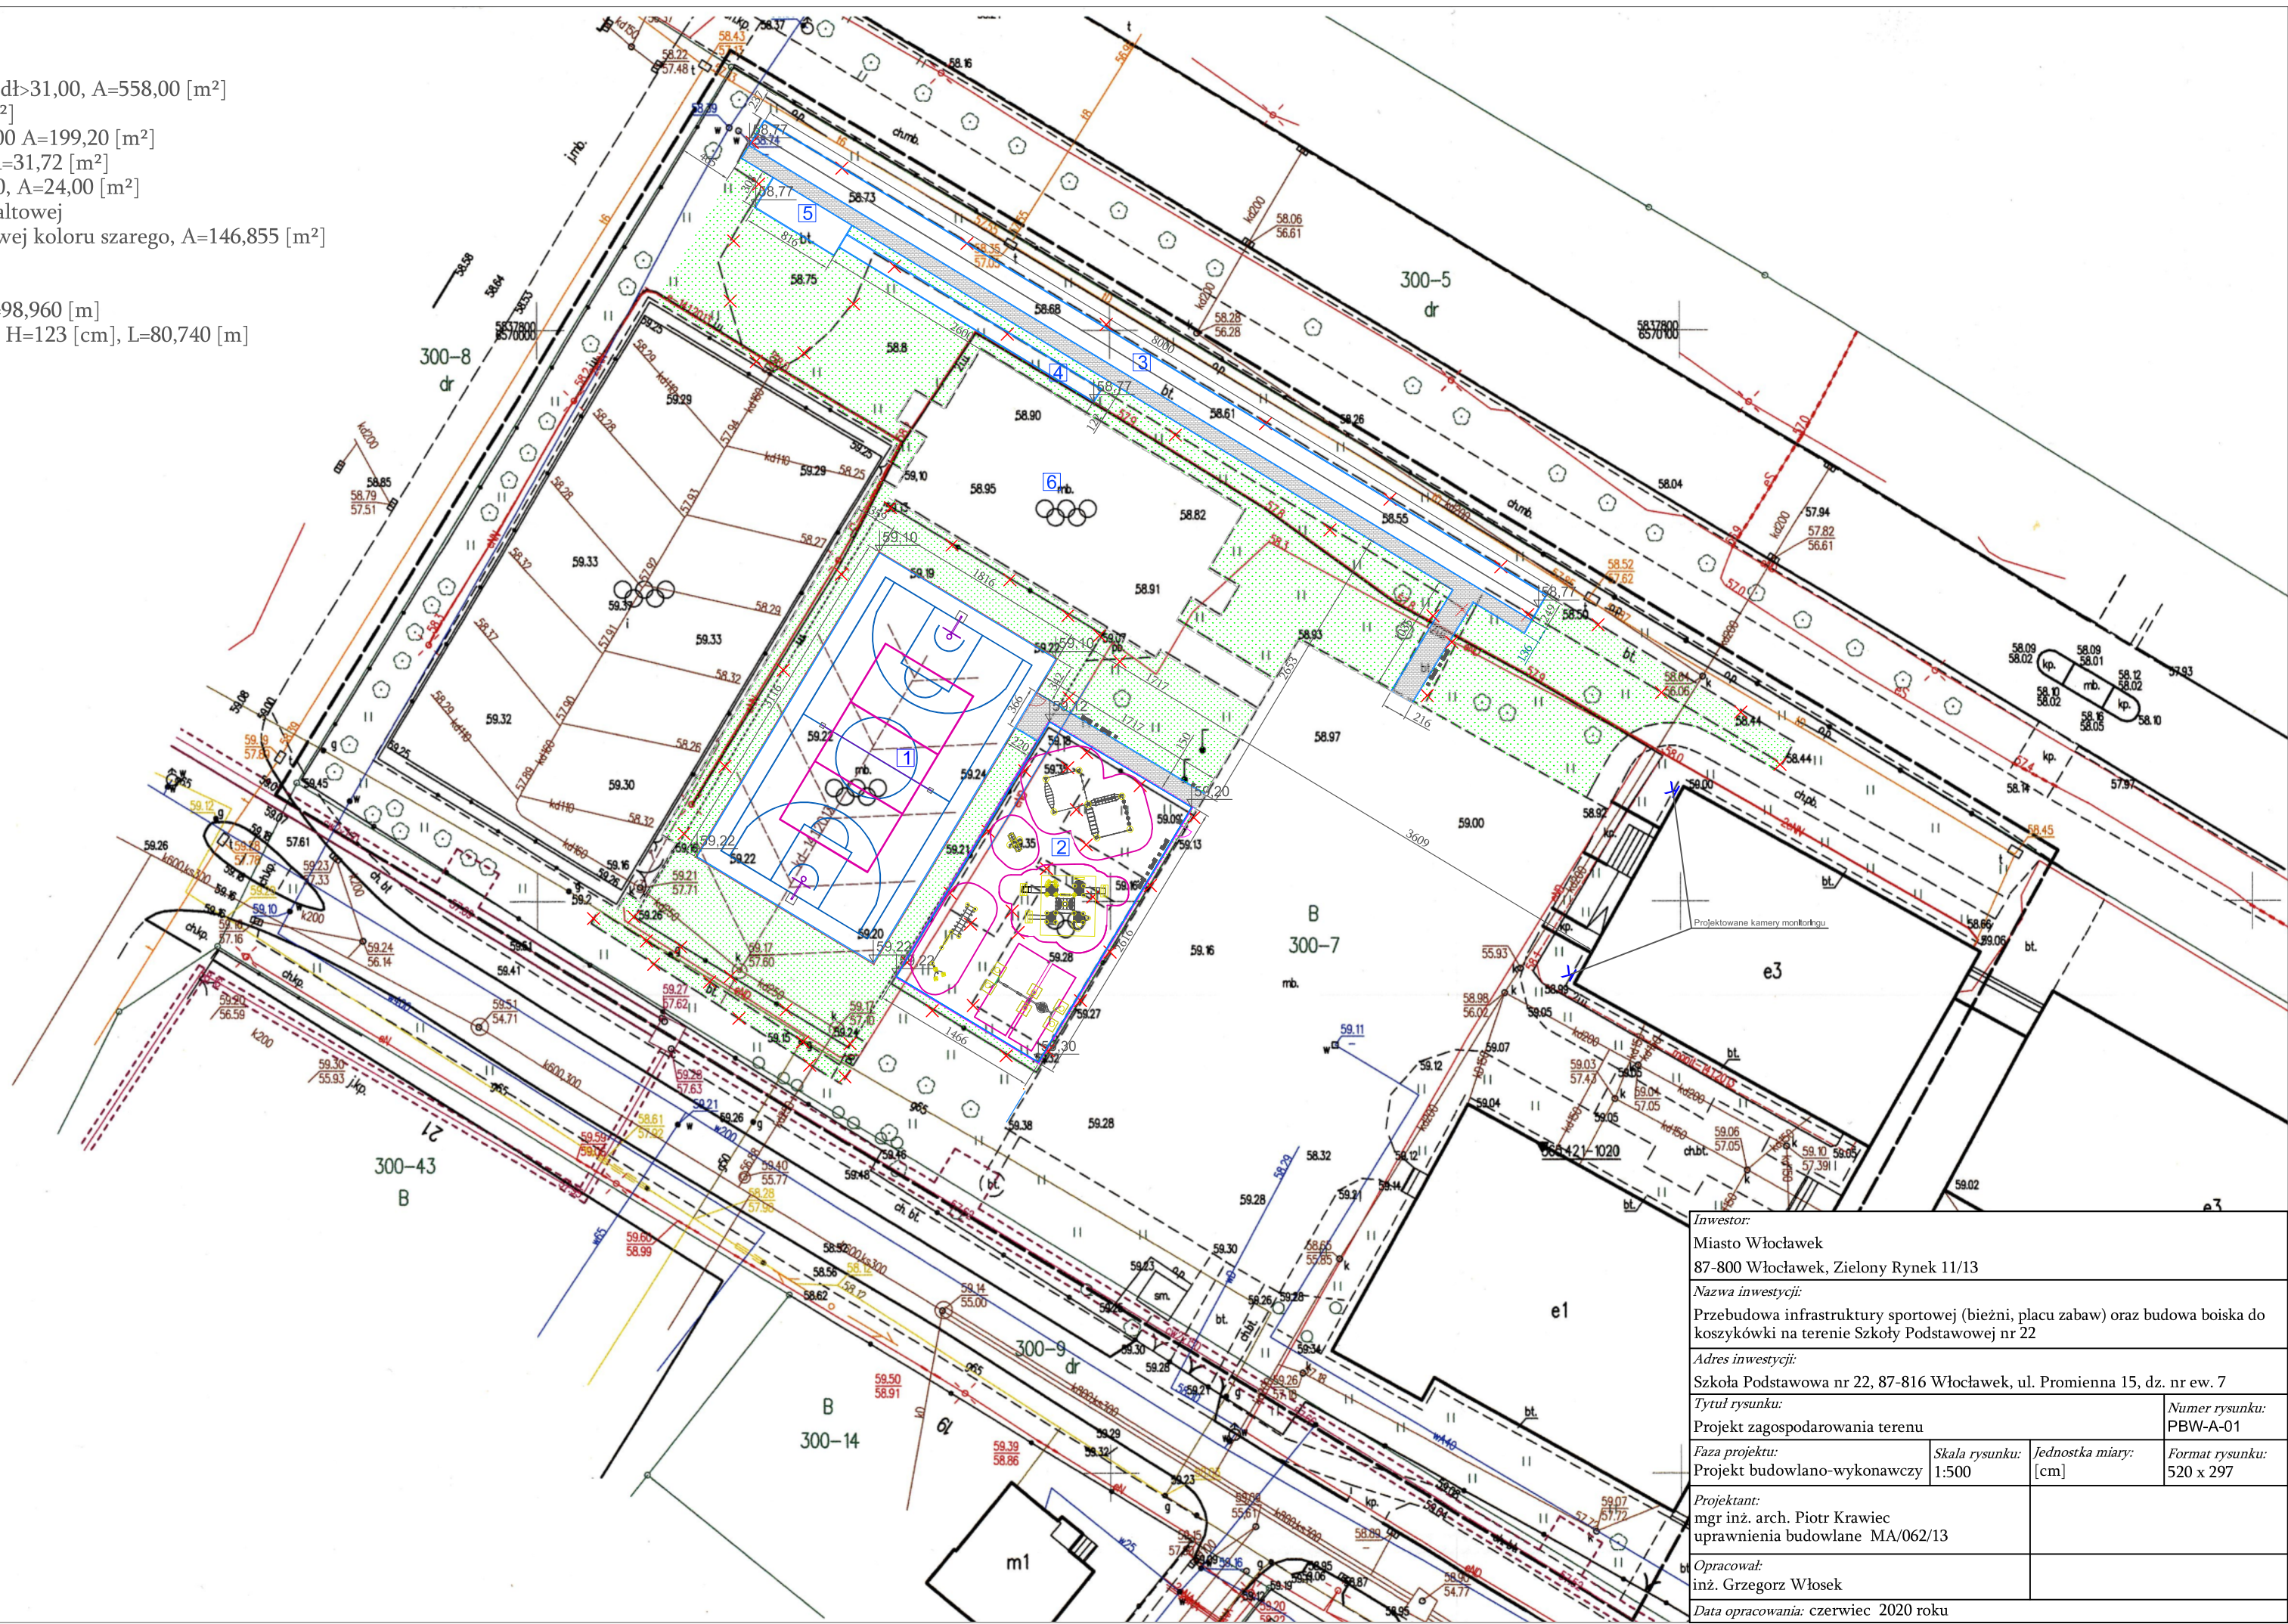

**Inwestor:**

Miasto Włocławek  
87-800 Włocławek, Zielony Rynek 11/13

Nazwa inwestycji:

Przebudowa infrastruktury sportowej (bieżni, placu zabaw) oraz budowa boiska do koszykówki na terenie Szkoły Podstawowej nr 22

*Adres inwestycji:*

Szkoła Podstawowa nr 22, 87-816 Włocławek, ul. Promienna 15, dz. nr ew. 7

*Tytuł rysunku.*

## Projekt zagospodarowania terenu

Faza projektu:	Skala rysunku:
----------------	----------------

Projekt budowlano-wykonawczy | 1:

Projektant:

mgr inż. arch. Piotr Krawiec  
uprawnienia budowlane MA/062/13

Onracować

inż. Grzegorz Włosek

Numer rysunku:  
PBW-A-01

*Format rvsunku:*

520 x 297

---