USŁUGI GEODEZYJNE-KARTOGRAFICZNE
Ryszard Szczepaniak
ul. Krecia 9a
87-800 WŁOCŁAWEK
tel. 54 355 987
Regon: 910237137

MAPA DO CELÓW PROJEKTOWYCH

Skala 1:500

województwo kujawsko–pomorskie
Jednostka ewidencyjna 046401_1 – Włocławek
obręb ewidencyjny: Włocławek KM 51 — ul. Kraszewskiego
Mapa aktualna na dzień: 13.02.2020 — dz. 63/4
DGK. 6640.110.2020 — sekcja: 6.183.30.16.3.4,6.183.30.21.1.2

układ współrzędnych: PL 2000
układ wysokościowy: Kronsztadt 60 — Geodezyjny układ odniesienia:PL–ETRF–2000

Nie wyklucza się istnienia w terenie urządzeń podziemnych nie wykazanych na mapie, które nie zostały odnalezione podczas wykonywania inwentaryzacji geodezyjnych lub nie zostały zgłoszone do inwentaryzacji przed zasypaniem.

Przdmiotowa mapa do celów projektowych została wykonana bez ustalenia obciążeń służebnościami gruntowymi ujawnionymi w księgach wieczystych.

Ryszard Szczepaniak
GEODETA
nr upr. państwowych 14476
ul Krecia 9A tel. 608 490 206

KOPIA MAPY JEST ZGODNA Z MAPĄ DO CELÓW PROJEKTOWYCH

Zgodnie z Rozporządzeniem Ministra Infrastruktury i Rozwoju z dnia 22.09.2015 (Dz.U.67 2015 poz. 1554) poświadczam, że kopia mapy zasadniczej do celów projektowych, na której opracowano Projekt Zagospodarowania Terenu jest zgodna z oryginałem.

PROJEKT ZAGOSPODAROWANIA TERENU

SKALA 1:500

Organ prowadzący państwowy zasób geodezyjny i kartograficzny	Prezydent Miasta Włocławek
Identyfikator ewidencyjny materiału zasobu	P.0464.2020.121
Data wpisania operatu technicznego do ewidencji materiałów zasobu	27. 02. 2020
imię, nazwisko i podpis osoby reprezentującej organ	Anna Kwiek

G. 6642. 241. 2020

LEGENDA:

- ZAKRES OBJĘTY OPRACOWANIEM – A...G
- ZAKRES MAPY DO CELÓW PROJEKTOWYCH
- ISTNIEJĄCE NAWIERZCHNIE UTWARDZONE
- PROJEKTOWANY PRZEJAZD POŻAROWY – KOSTKA BRUKOWA BETONOWA GRUB. 8cm – 461m²
- PROJEKTOWANA DROGA DOJAZDOWA DO STANOWISK POSTOJOWYCH DLA SAMOCHODÓW OSOBOWYCH, STANOWISKO POSTOJOWE DLA POJAZDU OSOBY NIEPEŁNOSPRAWNEJ – KOSTKA BRUKOWA BETONOWA GRUB. 8cm – 136m²
- PROJEKTOWANE ZATOKI NA 9 STANOWISK POSTOJOWYCH DLA SAMOCHODÓW OSOBOWYCH – PŁYTY BETONOWE AŻUROWE – 94m²
- PROJ. KRAWĘŻNIK BETONOWY 12/15x30cm WYKONANY JAKO "WYSTAJĄCY"
- PROJ. KRAWĘŻNIK BETONOWY 12/15x30cm WYKONANY JAKO "WTOPIONY"
- PROJ. KRAWĘŻNIK BETONOWY ZJAZDOWY 15x22cm WYKONANY JAKO "WTOPIONY"
- PROJ. OPORNIK BETONOWY 12x25cm WYKONANY JAKO "WTOPIONY"
- OPASKA – ROZŚCIELENIE WARSTWY ZIEMI URODZAJNEJ GR. OK. 10cm + OBSIEW MIESZANKĄ TRAW – 140m²
- PROJ. ŚCIEK TERENOWY – WYPEŁNIENIE Z KAMIENIA ŁAMANEGO – 39m²

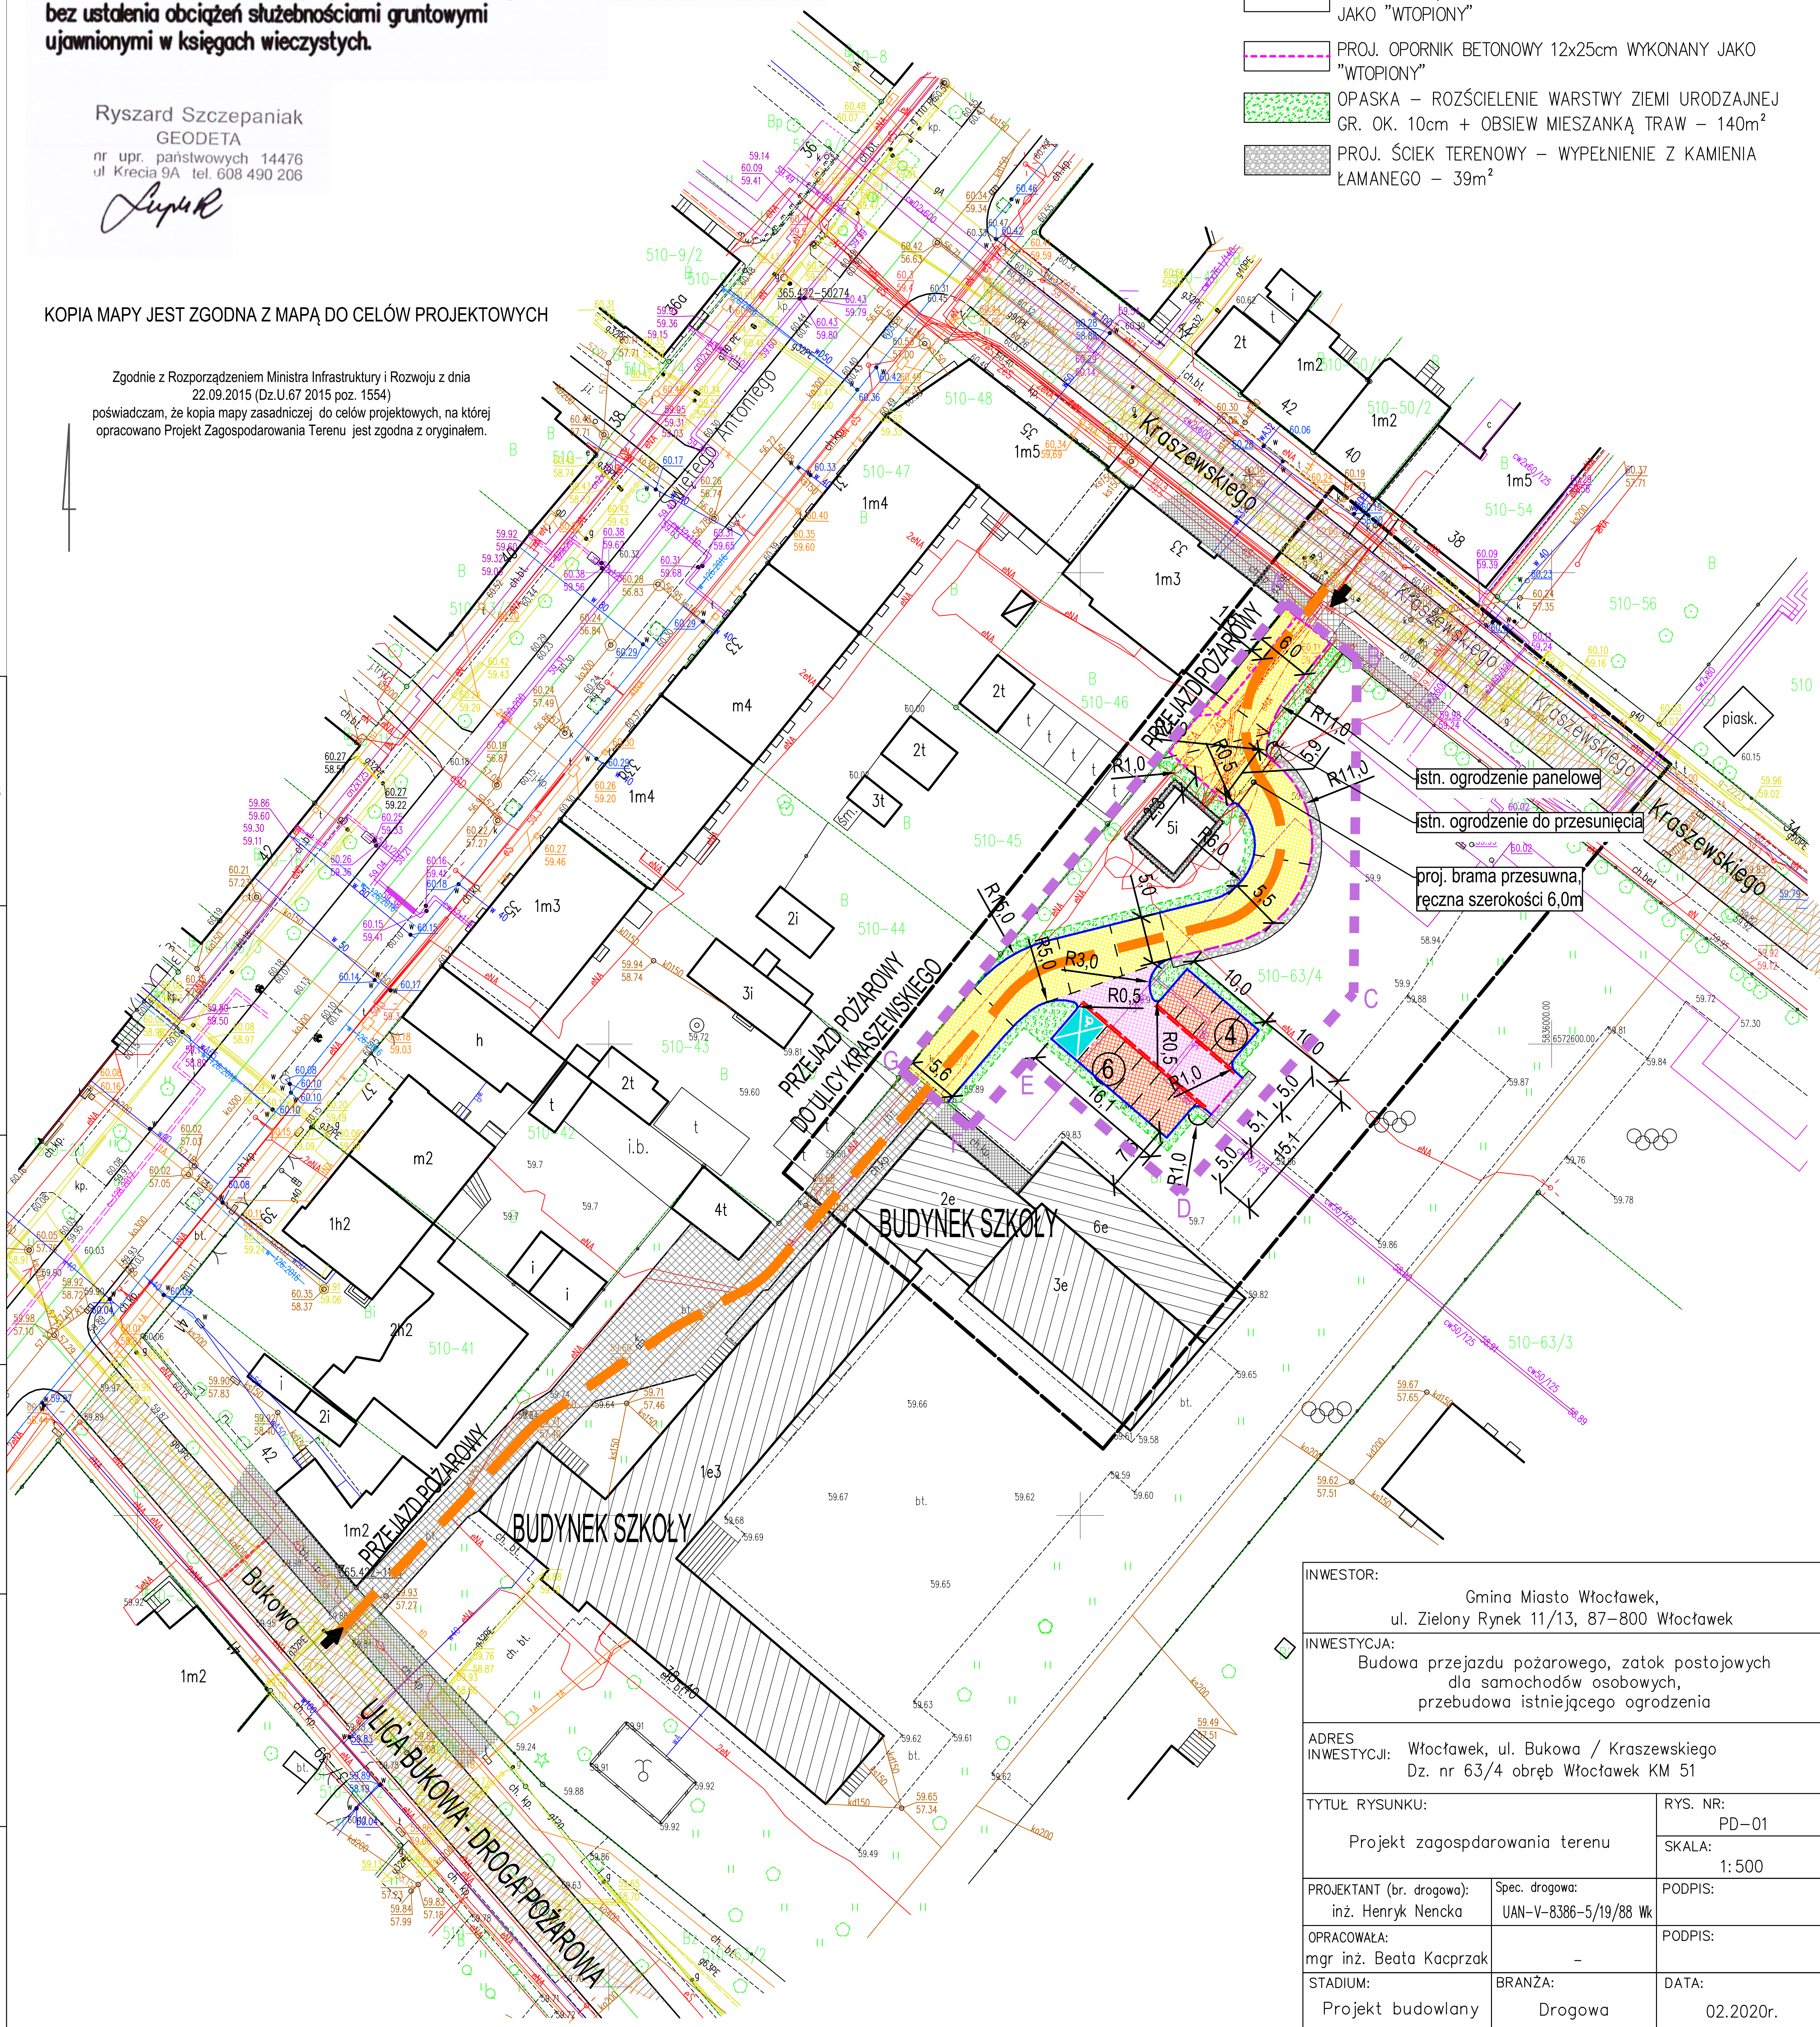

INWESTOR:		
Gmina Miasto Włocławek, ul. Zielony Rynek 11/13, 87–800 Włocławek		
INWESTYCJA: Budowa przejazdu pożarowego, zatok postojowych dla samochodów osobowych, przebudowa istniejącego ogrodzenia		
ADRES INWESTYCJI: Włocławek, ul. Bukowa / Kraszewskiego Dz. nr 63/4 obręb Włocławek KM 51		
TYTUŁ RYSUNKU: Projekt zagospdarowania terenu		RYS. NR: PD–01 / SKALA: 1:500
PROJEKTANT (br. drogowa): inż. Henryk Nencka	Spec. drogowa: UAN–V–8386–5/19/88 Wk	PODPIS:
OPRACOWAŁA: mgr inż. Beata Kacprzak	–	PODPIS:
STADIUM: Projekt budowlany	BRANŻA: Drogowa	DATA: 02.2020r.