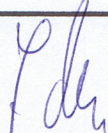


SPECJALISTA Piotr Marzec
Ul. Lipcowa 31, 87-840 Lubień Kujański

PROJEKT DOCELOWEJ ORGANIZACJI RUCHU DROGOWEGO

Nazwa obiektu lub zamierzenia inwestycyjnego:	PRZEBUDOWA ULICY POLSKIEJ ORGANIZACJI WOJSKOWEJ NA ODC. PLAC WOLNOŚCI - UL. OKRZEI
Adres obiektu:	dz. nr 202/1 KM 52 obręb Włocławek
Inwestor:	Gmina Miasto Włocławek
Adres Inwestora:	Zielony Rynek 11/13; 87-800 Włocławek
Branża:	Drogowa
Kategoria obiektu:	XXV

Projektant:	mgr inż. JAROSŁAW MARZEC KUP/0026/POOD/11	
-------------	----------------------------------------------	---------------------------------------------------------------------------------------

LUBIEŃ KUJAWSKI, 30-05-2020


twierdzam organizację ruchu
realizacji z terminem ważności do dnia 31.12.2021
podstawa prawna:
ustawa z dnia 20 czerwca 1997r. Prawo o ruchu drogowym
z.U.z 2020.110 t.j.
ewid. DT. P12.3220.381.2020
odpis 06.10.2020

UWAGA!


O planowanym zajęciu pasa drogowego powiadomić:

1. Zarządzającego ruchem.
2. Miejski Zarząd Infrastruktury Drogowej i Transportu.
3. Komendę Miejską Policji.
4. Straż Miejską.
5. Komendę Miejską Państwowej Straży Pożarnej.
6. Stację Pogotowia Ratunkowego.
7. Przewoźników transportu zbiorowego osób.
8. Lokalne media.

Z up. PREZYDENTA MIASTA

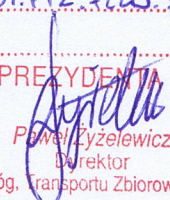
Paweł Żyżelewicz
dyrektor

Wydział Dróg, Transportu Zbiorowego i Energii

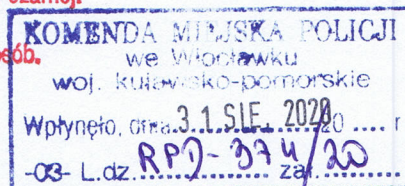

PREZYDENT MIASTA WŁOCŁAWEK

DT.PTZ.7220.381.2020

Włocławek, 06 października 2020 r.

Na podstawie art. 10 ust. 5 i 6 Ustawy z dnia 20 czerwca 1997 r. Prawo o ruchu drogowym (Dz.U.2020.110 tekst jednolity) oraz §3 ust. 1 pkt 3 i 4 rozporządzenia Ministra Infrastruktury z dnia 23 września 2003r w sprawie szczegółowych warunków zarządzania ruchem na drogach oraz wykonywania nadzoru nad tym zarządzaniem (Dz.U.2017.784 j.t.) po rozpatrzeniu projektu organizacji ruchu złożonego przez:

Pana Jarosława Marzec
SPECJALISTA Piotr Marzec
ul. Lipcowa 31
87-840 Lubień Kujawski

opracowanego dla:

Gminy Miasto Włocławek
Zielony Rynek 11/13
87-800 Włocławek

zatwierdzam

stałą organizację ruchu na ul. Polskiej Organizacji Wojskowej w związku z realizacją inwestycji pn. „Przebudowa ul. Polskiej Organizacji Wojskowej na odc. Plac Wolności – ul. Okrzei”. Zmiana organizacji ruchu powinna zostać wprowadzona zgodnie z § 12 ust.1 rozporządzenia Ministra Infrastruktury w sprawie szczegółowych warunków zarządzania ruchem na drogach oraz wykonywania nadzoru nad tym zarządzaniem (Dz.U.2017.784 j.t.). **Zatwierdzenie uzyskuje ważność po 7 dniach od udokumentowanego zawiadomienia, zgodnie z § 12 ust. 1, o którym mowa w wyż. cytowanym rozporządzeniu.**

Termin ważności dla realizacji zatwierdzonej organizacji ruchu upływa z dniem 31.12.2021 r:

Podmiot wprowadzający zmianę organizacji ruchu ma obowiązek zawiadomić:


1. Komendę Miejską Policji
2. Komendę Miejską Straży Pożarnej
3. Miejski Zarząd Infrastruktury Drogowej i Transportu
4. Zarządzającego ruchem
5. Stację Pogotowia Ratunkowego
6. Straż Miejską
7. Przewoźników Transportu Zbiorowego Osób
8. Lokalne Media

co najmniej na 7 dni przed dniem wprowadzenia zmian w organizacji ruchu.

Załącznik - zatwierdzona organizacja ruchu w projekcie nr DT.PTZ.7220.381.2020.

Otrzymuje:

1. Wnioskodawca
2. a/a MM

Z up. PREZYDENTA MIASTA

Patrycja Czerwiec
Dyrektor
Wydział Drog, Transportu Zbiorowego i Energii

KARTA UZGODNIENÍ

02.09.2020

b/4

Główny Specjalista
ds. inżynierii ruchu i BRD
Jolanta Wyjkowska

D Y R E K T O R
Miejskiego Zarządu Infrastruktury Drogowej
i Transportu we Włocławku
Jarosław Zdanowski

URZĄD MIASTA WŁOCŁAWEK
Wydział Dróg, Transportu Zbiorowego i Energii
UZGADNIŁ SIĘ BEZ UWAG

Włocławek, dnia 06.10.2020

KARTA UZGODNIENÍ

31 SIE. 2020

Wydział KMP woj. ku
asp. szt. Arkadiusz Abend

PROJEKT ZAWIERA

I. OPIS TECHNICZNY

II. ZESTAWIENIE OZNAKOWANIA

III. CZĘŚĆ RYSUNKOWA

PODSTAWA OPRACOWANIA

1. Ustawa „Prawo o ruchu drogowym” (Dz.U. 2020 poz. 110 tekst jednolity).
2. Rozporządzenie Ministra Infrastruktury z dnia 3 lipca 2003 r. *w sprawie szczegółowych warunków technicznych dla znaków i sygnałów drogowych oraz urządzeń bezpieczeństwa ruchu drogowego i warunki ich umieszczania na drogach* (Dz.U.2019.2311)
3. Rozporządzenie Ministra Infrastruktury z dnia 23. września 2003 r. *w sprawie szczegółowych warunków zarządzania ruchem na drogach oraz wykonywania nadzoru nad tym zarządzaniem* (Dz.U.2017.784 t.j.).
4. Rozporządzenie Ministrów infrastruktury i oraz Spraw Wewnętrznych i Administracji z dnia 31 lipca 2002 r. *w sprawie znaków i sygnałów drogowych* (Dz.U.2019.2310 t.j)
5. Wizja lokalna w terenie
6. Podkład geodezyjny w skali 1:500

I. CEL OPRACOWANIA

Przedmiotem opracowania jest projekt organizacji ruchu, wykonany na potrzeby ustalenia docelowej organizacji ruchu drogowego w związku z przebudową ulicy Polskiej Organizacji Wojskowej na odc. Plac Wolności - Ul. Okrzei

II. OPIS PROJEKTOWANYCH ULIC

Przebudowa ulicy polega na frezowaniu istniejącej nawierzchni i wykonaniu nowych warstw bitumicznych szer. 7,0m oraz remoncie istniejącej zatoki autobusowej.

Parametry przebudowywanej ulicy:

- klasa ulicy Z
- kategoria ruchu KR 3
- szerokość jezdni: 7,0m
- szerokość zatoki autobusowej 2,6 m+ 0,6m ściek
- długość przebudowywanego odcinka drogi - 411,3m

III. ORGANIZACJA RUCHU

Docelowa organizacja ruchu polega na odtworzeniu istniejącego oznakowania poziomego tj: oznakowaniu przejść dla pieszych znakiem P-10 i P-14, wyznaczeniu osi drogi liniami P-1b, P-1e i P-4. Przy skrzyżowaniu z ul. Okrzei należy odtworzyć linię P-1c i znak P-8d. Oznakowanie pionowe należy uzupełnić o znak D-18 z tabliczką T-3a

Lokalizację znaków przedstawiono w części rysunkowej projektu (Rys.2).

Symbole na znakach drogowych pionowych należy wykonać zgodnie z rozporządzeniem Ministra Infrastruktury, z dnia 3 lipca 2003 r. w *sprawie szczegółowych warunków technicznych dla znaków i sygnałów drogowych oraz urządzeń bezpieczeństwa ruchu drogowego i warunki ich umieszczania na drogach* (Dz.U.2019.2311)

IV. TERMIN WPROWADZENIA NINIEJSZEJ ORGANIZACJI RUCHU DROGOWEGO

Wprowadzenie oznakowania pionowego, opracowanego, w niniejszym projekcie organizacji ruchu, planuje się wprowadzić do 31-12-2021r.

ZESTAWIENIE OZNAKOWANIA

P-1b	- 304mb
P-1c	- 13mb
P-1e	- 9mb
P-4	- 91,5mb
P-14	- 14mb
P-8d	- 1szt.
P-27	- 18szt.
D-18	- 1szt.
T-3a	- 1szt.



Jednostka projektowa:

SPECJALISTA Piotr Marzec
ul. Lipcowa 31 , 87-840 Lubień Kujawski

Nazwa opracowania:

**PRZEBUDOWA ULICY POLSKIEJ ORGANIZACJI WOJSKOWEJ
NA ODC. PLAC WOLNOŚCI - UL. OKRZEI**

Lokalizacja obiektu:

dz. nr 202/1 KM 52 obręb Włocławek

Branża:

Drogowa

Przedmiot rysunku:

PLAN ORIENTACYJNY

Nr:
2.2

Skala:

1:1500

Data:

30.05.2020r.

Projektant:

mgr inż. JAROSŁAW MARZEC
upr. proj. w specj. drog. nr KUP/0026/POOD/11

Podpis:


J. Marzec

Asystent:

PAULINA MARZEC

Podpis:

P. Marzec

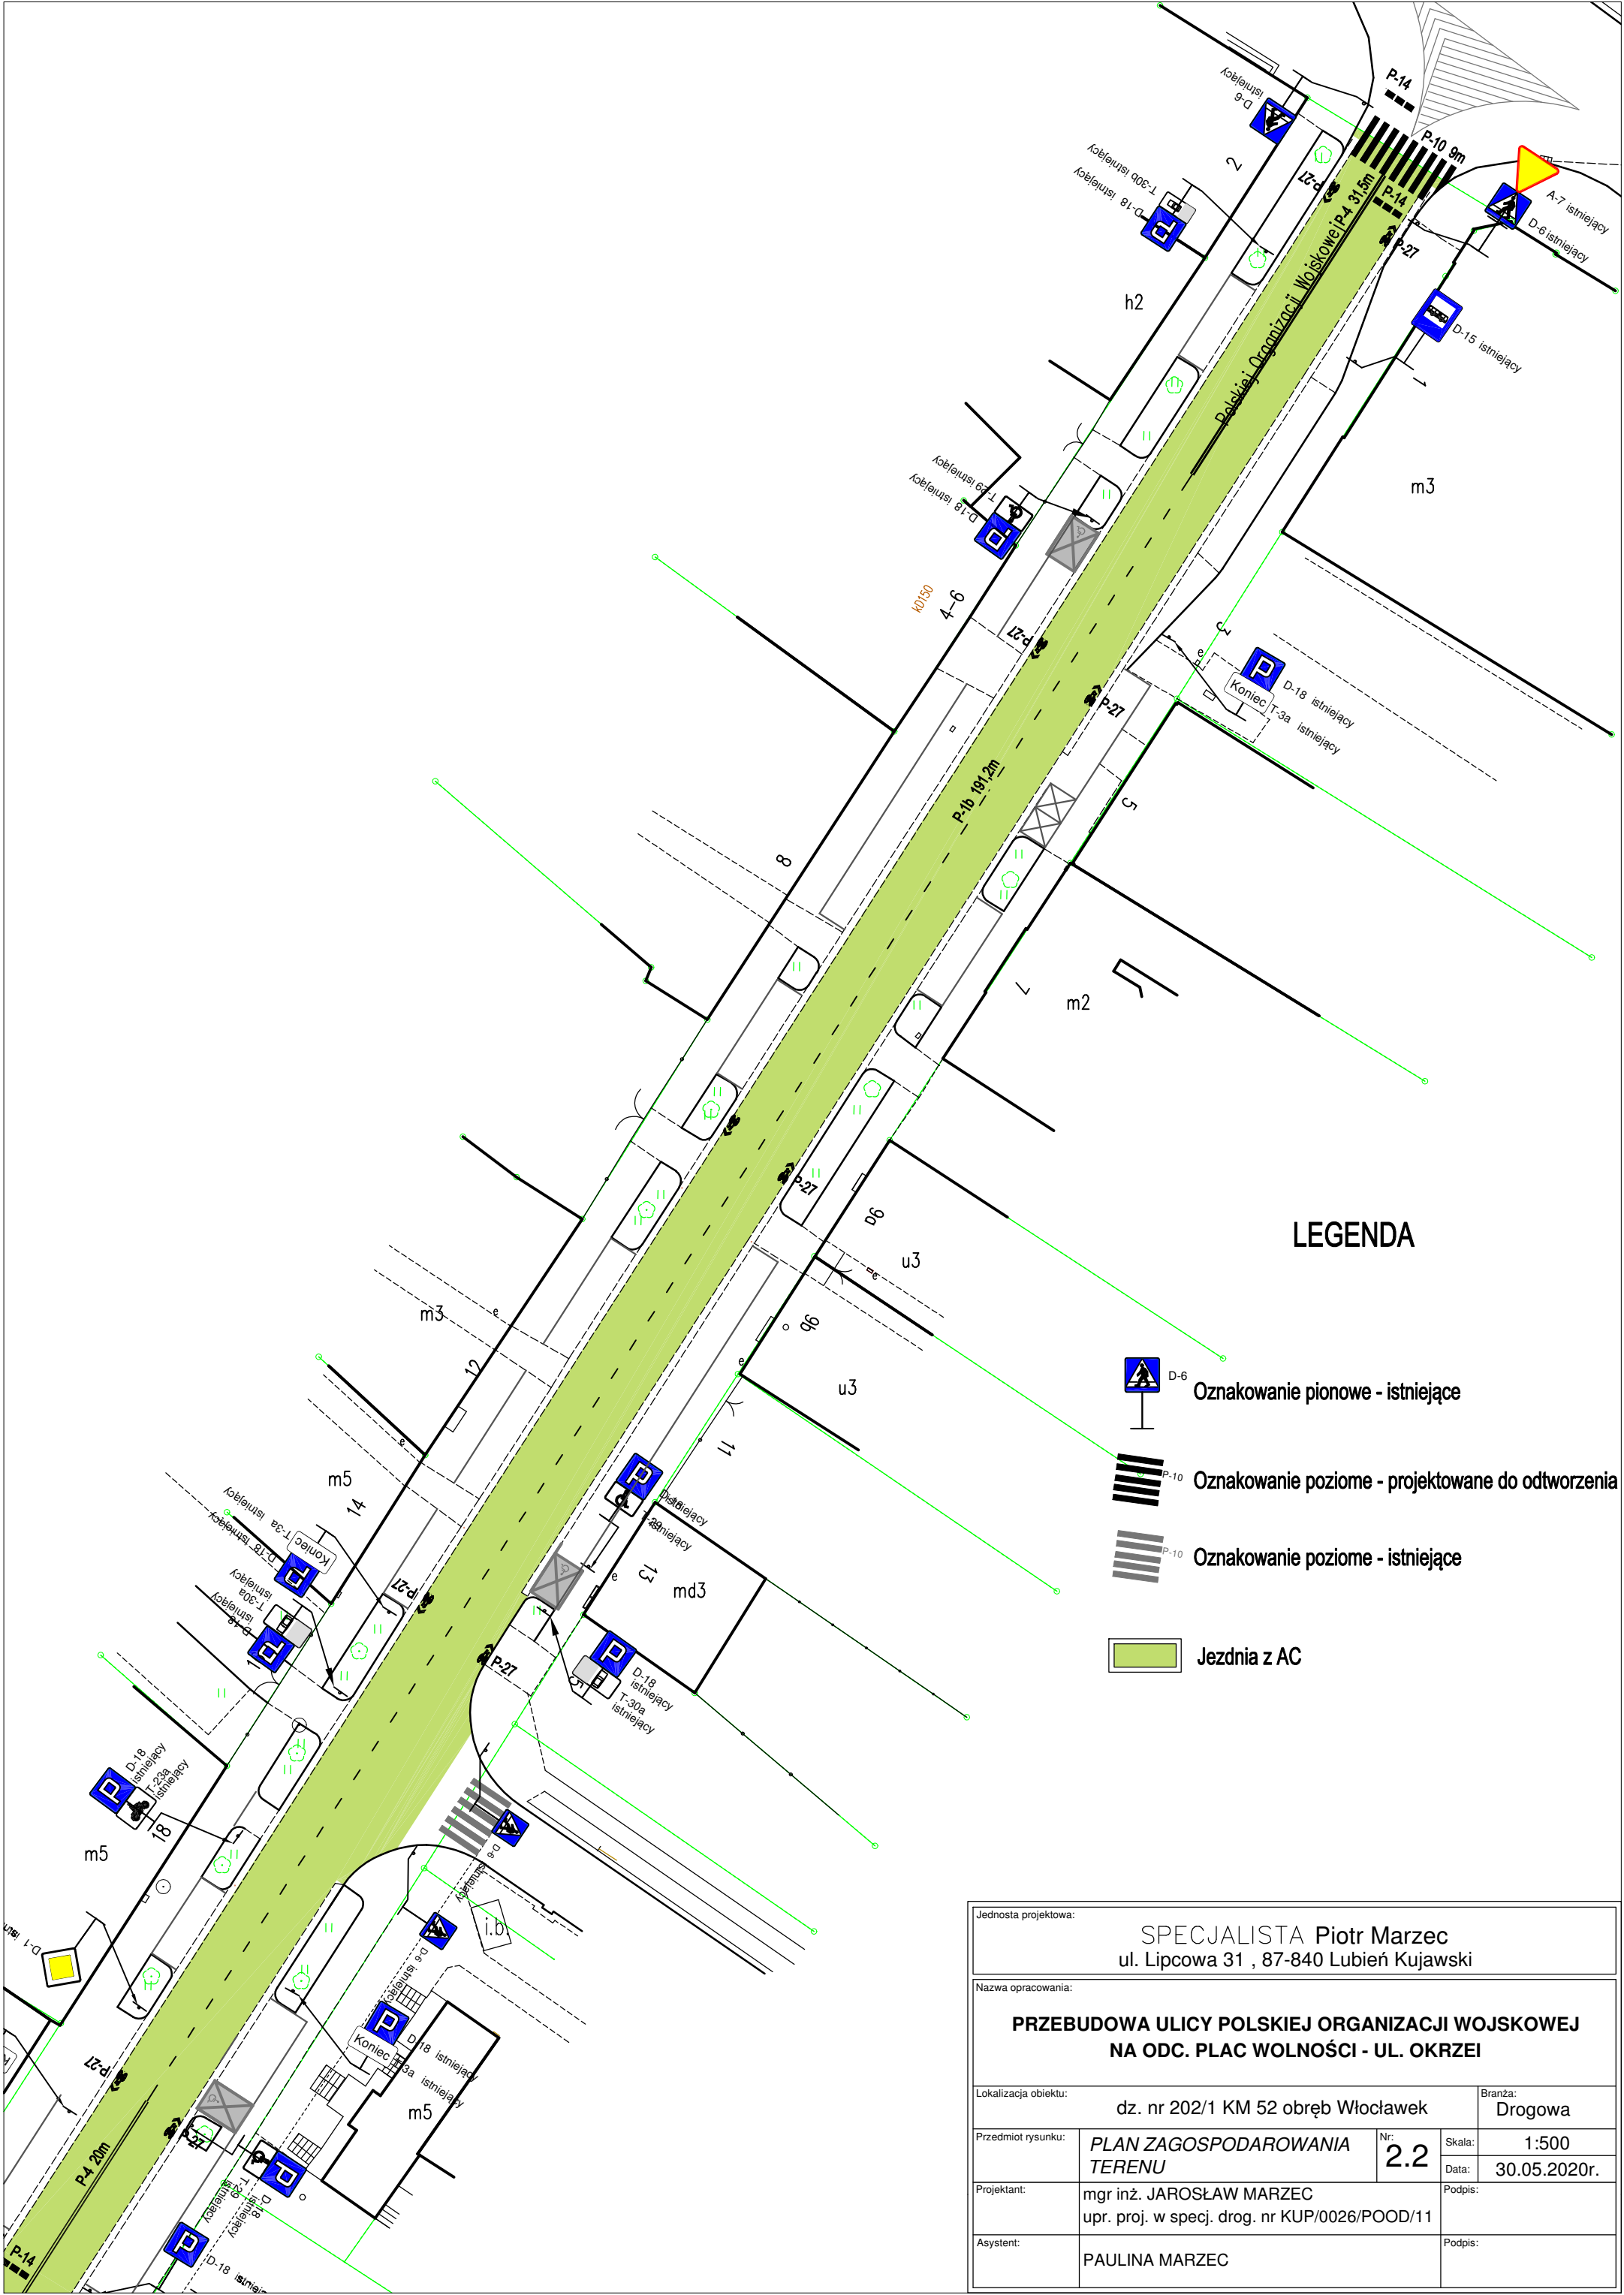

Jednostka projektowa: SPECJALISTA Piotr Marzec ul. Lipcowa 31 , 87-840 Lubień Kujawski			
Nazwa opracowania: PRZEBUDOWA ULICY POLSKIEJ ORGANIZACJI WOJSKOWEJ NA ODC. PLAC WOLNOŚCI - UL. OKRZEI			
Lokalizacja obiektu: dz. nr 202/1 KM 52 obręb Włocławek			Branża: Drogowa
Przedmiot rysunku:	PLAN ZAGOSPODAROWANIA TERENU	Nr: 2.2	Skala: 1:500
Projektant:	mgr inż. JAROSŁAW MARZEC upr. proj. w specj. drog. nr KUP/0026/POOD/11		Data: 30.05.2020r.
Asystent:	PAULINA MARZEC		Podpis: