

Skala 1:500

województwo kujawsko-pomorskie
powiat włocławski
046401_1 MIASTO WŁOCŁAWEK

Mapa aktualna na dzień: 19.06.2018

DOK.6640.568.2018

układ współrzędnych: 2000

układ wysokościowy: Kronsztadt 60

układ odniesienia: PL-ETRF2000 ! PL-ETRF89

obręb WŁOCŁAWEK KM 49/1

dz. nr 44


sekcja 6.183.30.16.3.4

Projektant: M. Włocławek	P.0464.2018.486
Reprezentujący organ:	Anita Kucharska

- teren inwestycji
- granica opracowania
- obowiązująca linia zabudowy
- projektowany budynek mieszkalny
- budynek garażu w budowanym

- pergola
- główne wejście do budynku
- wjazd do garażu
- główny wjazd na działkę
- projektowany śmietnik
- tereny biologicznie czynne geOSTEM S60 83% pow. biol.
- tereny utwardzone - chodniki
- tereny utwardzone - podjazd
- wewnętrzne przyłącza do sieci
- przyłącza kanalizacji - istniejące
- przyłącza wody - istniejące
- przyłącza energetyczne odrębne
- przyłącza gazowe odrębne
- opracowanie administracyjne

PROJEKT ZAGOSPODAROWANIA

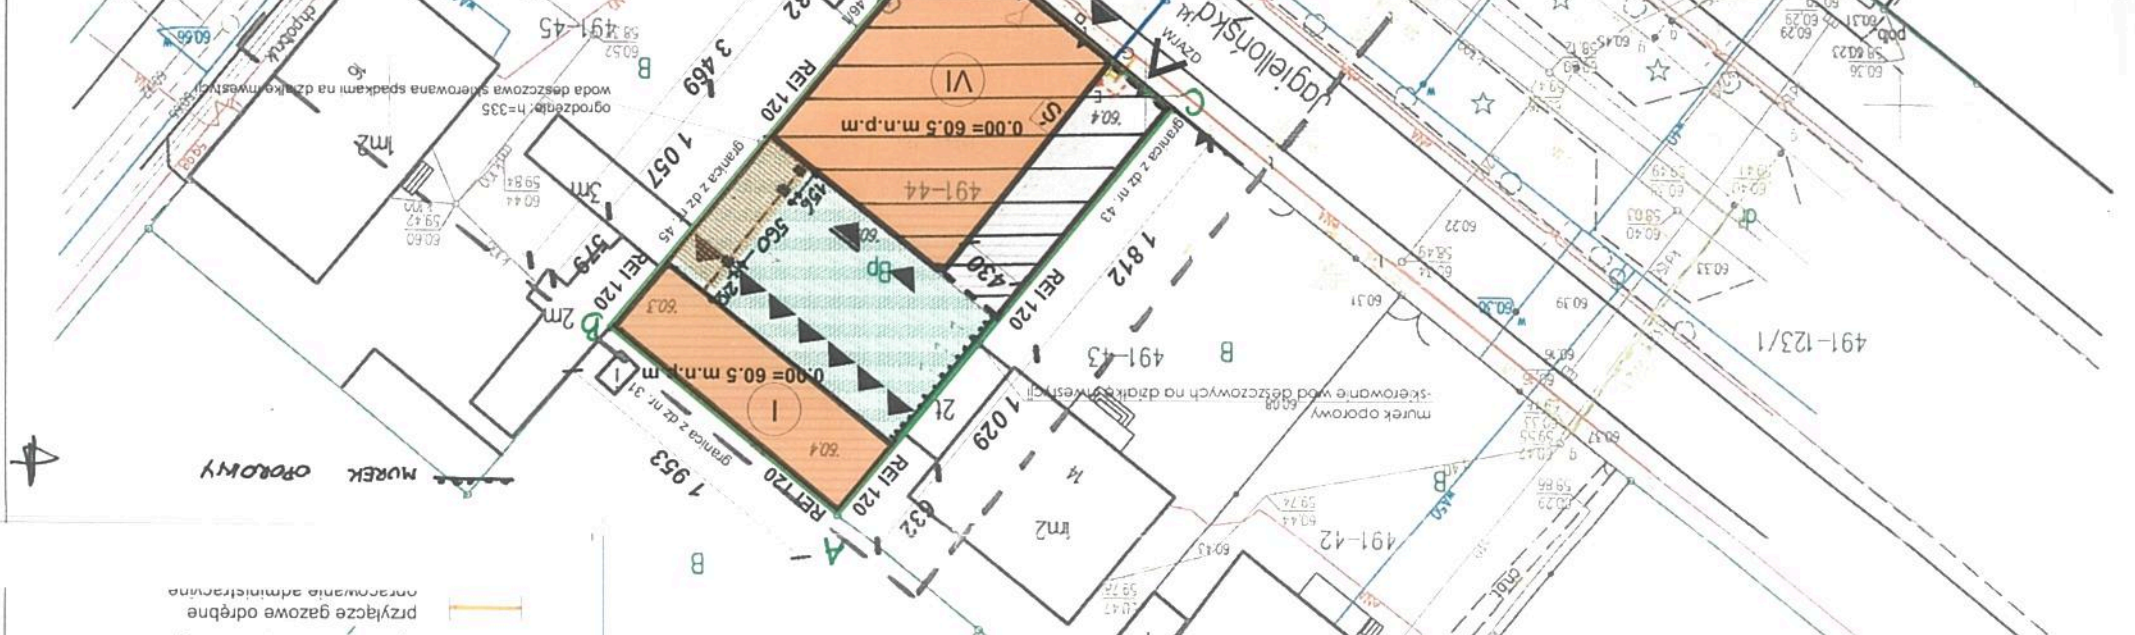

MUREK OPŁOYNY

