



PLAN ZAGOSPODAROWANIA ULICY / skala 1:500

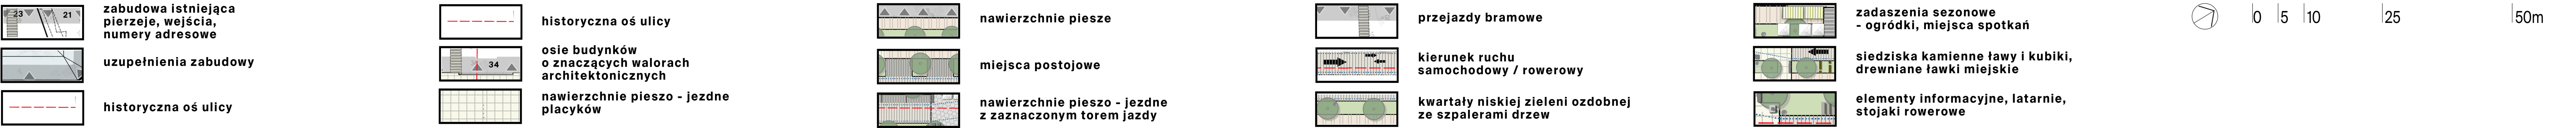

WIDOK ULICY Z LOTU PTAKA / sekcja Stary Rynek - ul. Żabia

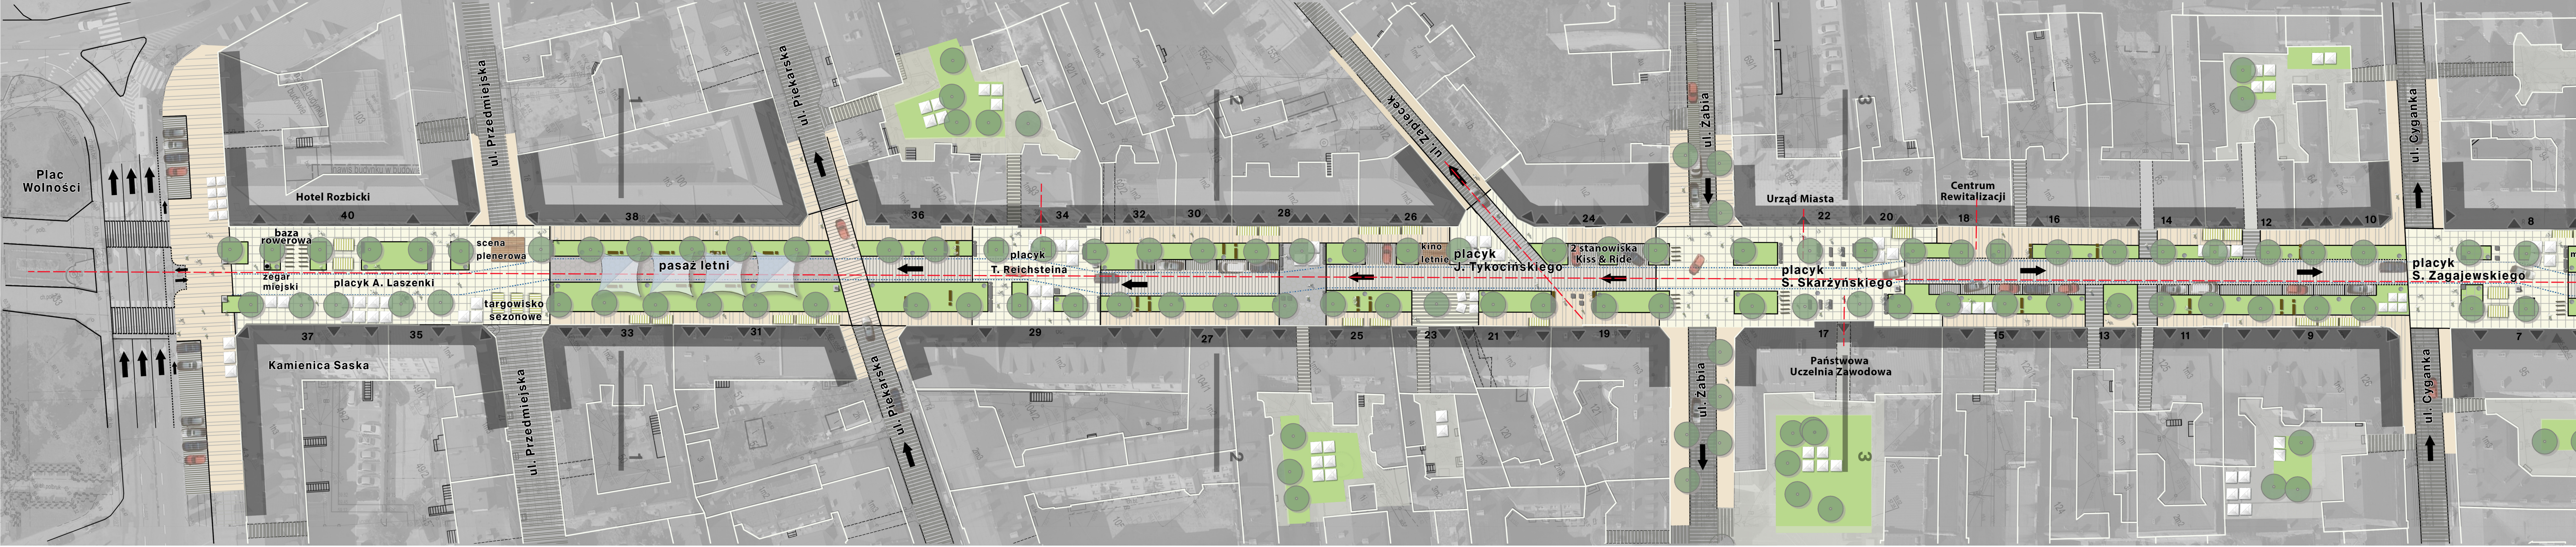

WIDOK ULICY Z LOTU PTAKA / sekcja ul. Żabia - Plac Wolności

