



ZIELONE TERENY ŚRÓDMIEŚCIA MIASTA WŁOCŁAWEK


Idea

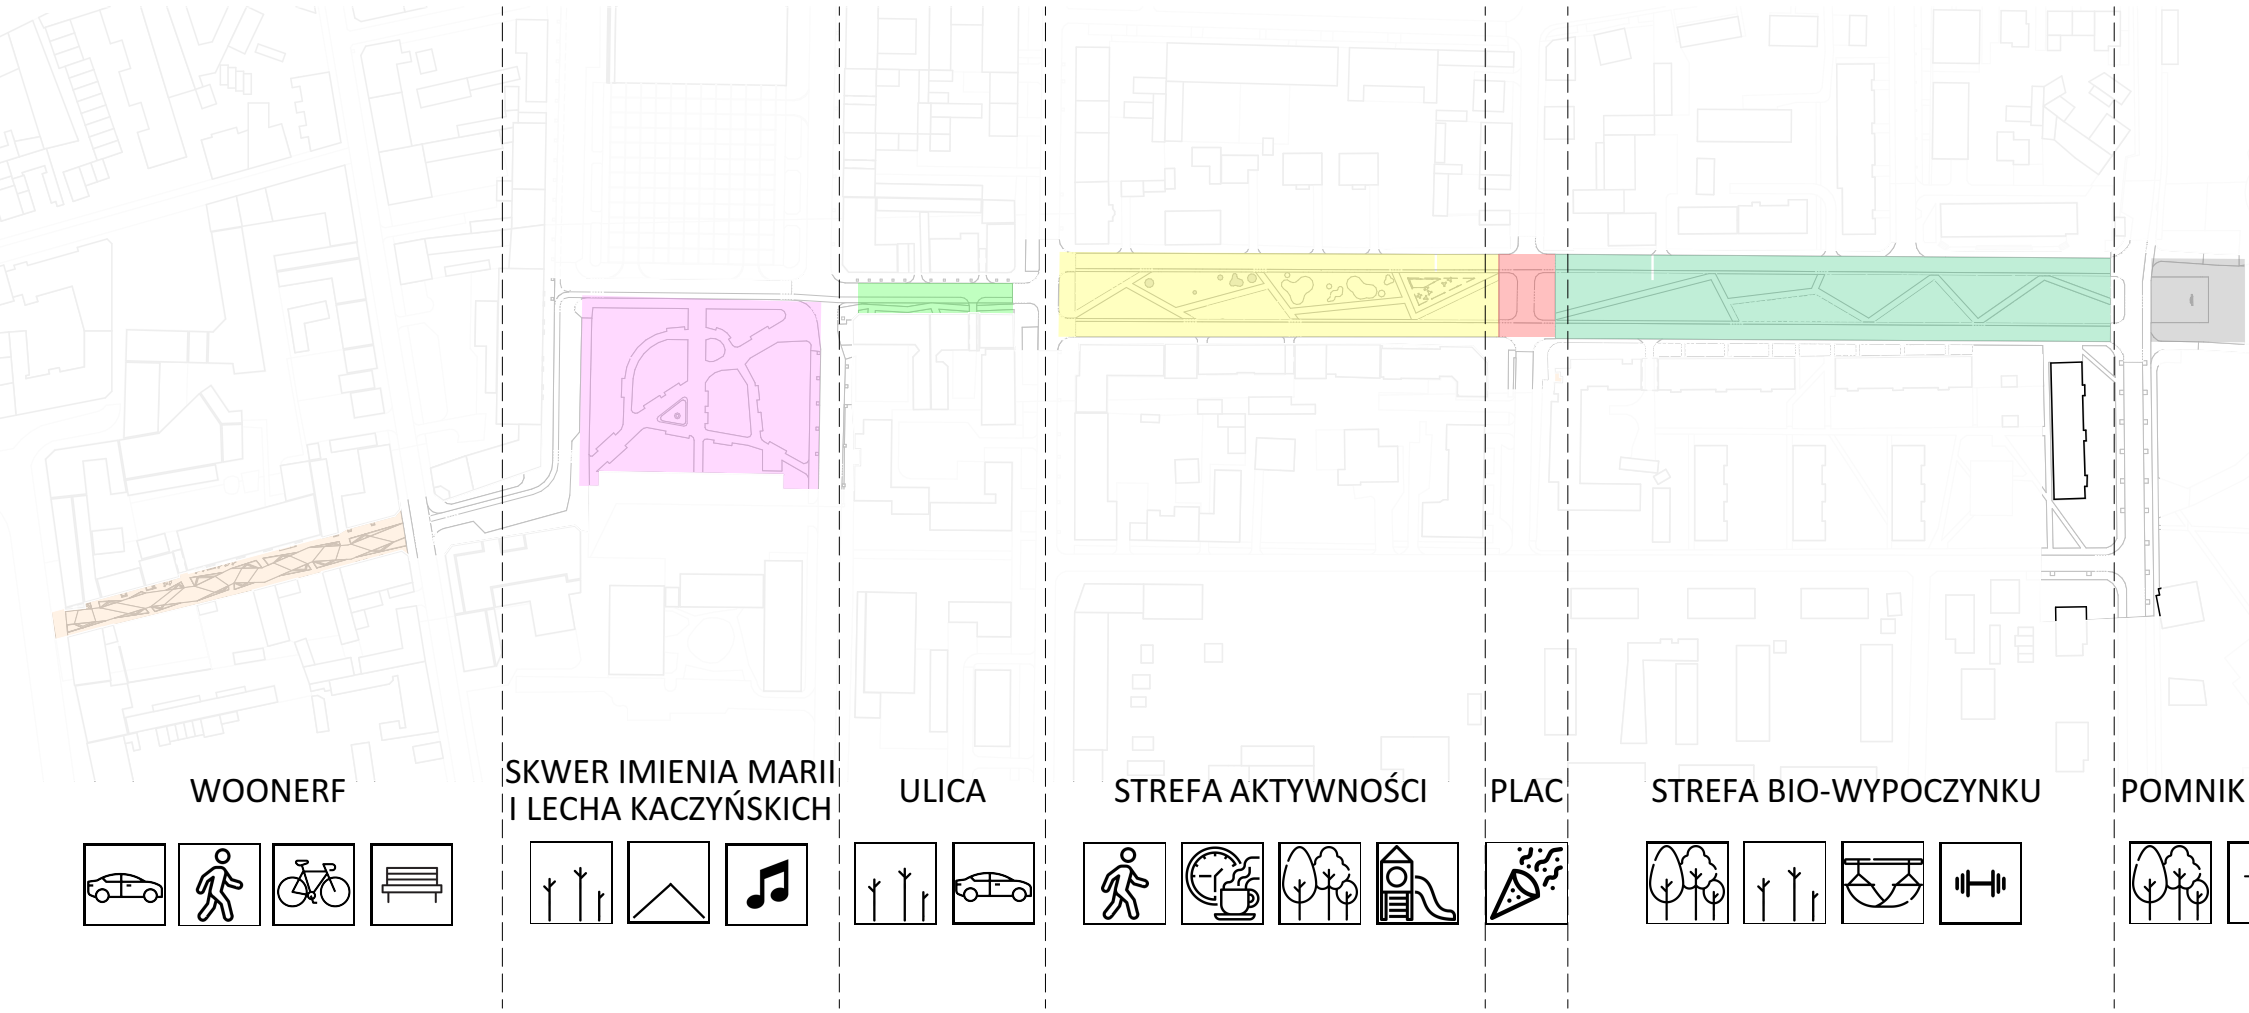


Tereny zielone

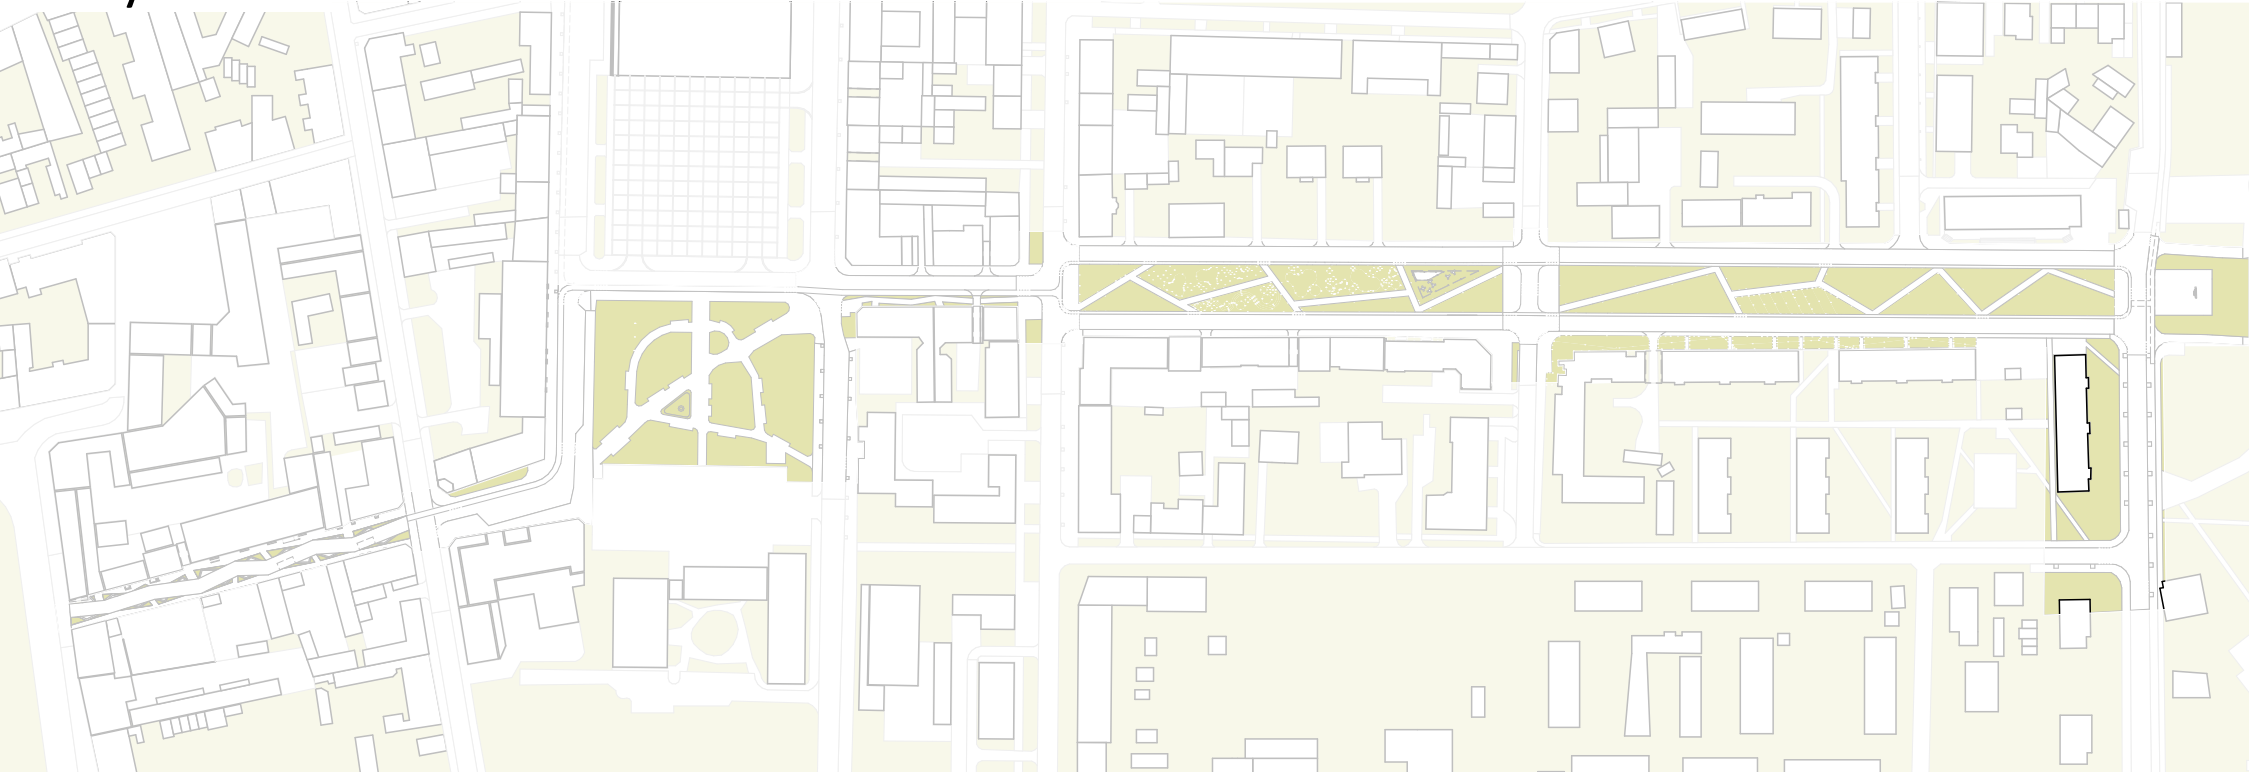


Ścieżki rowerowe

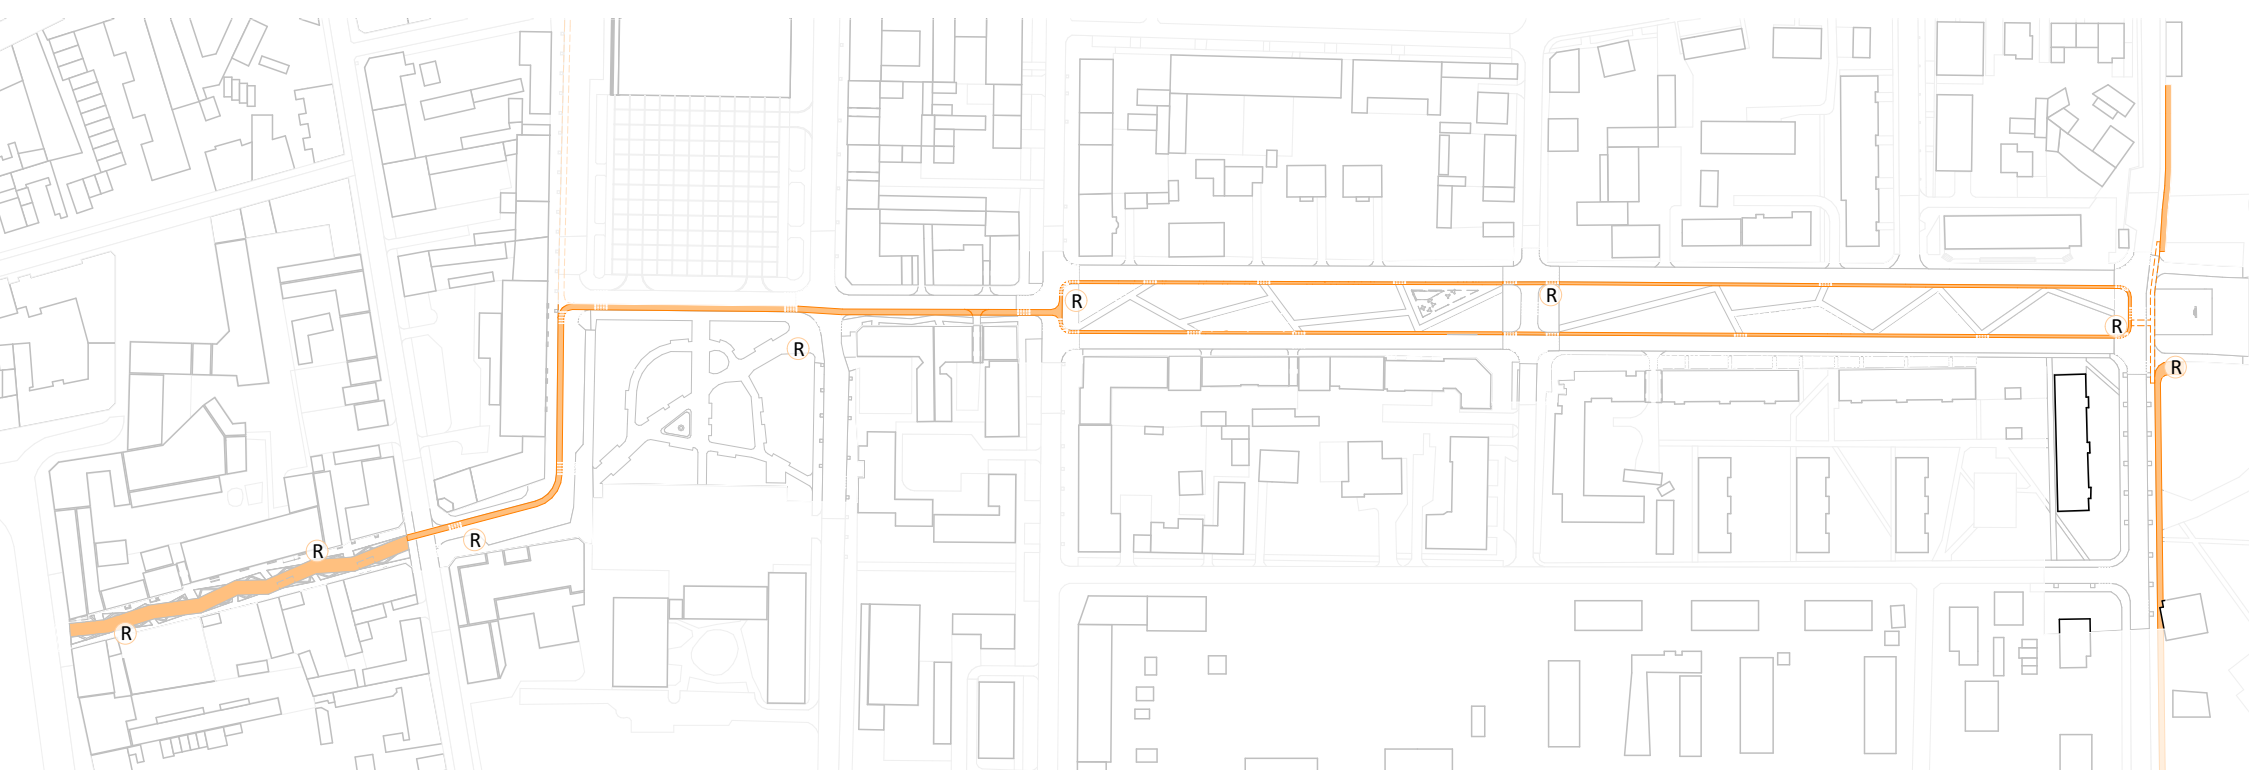

Ciągi piesze

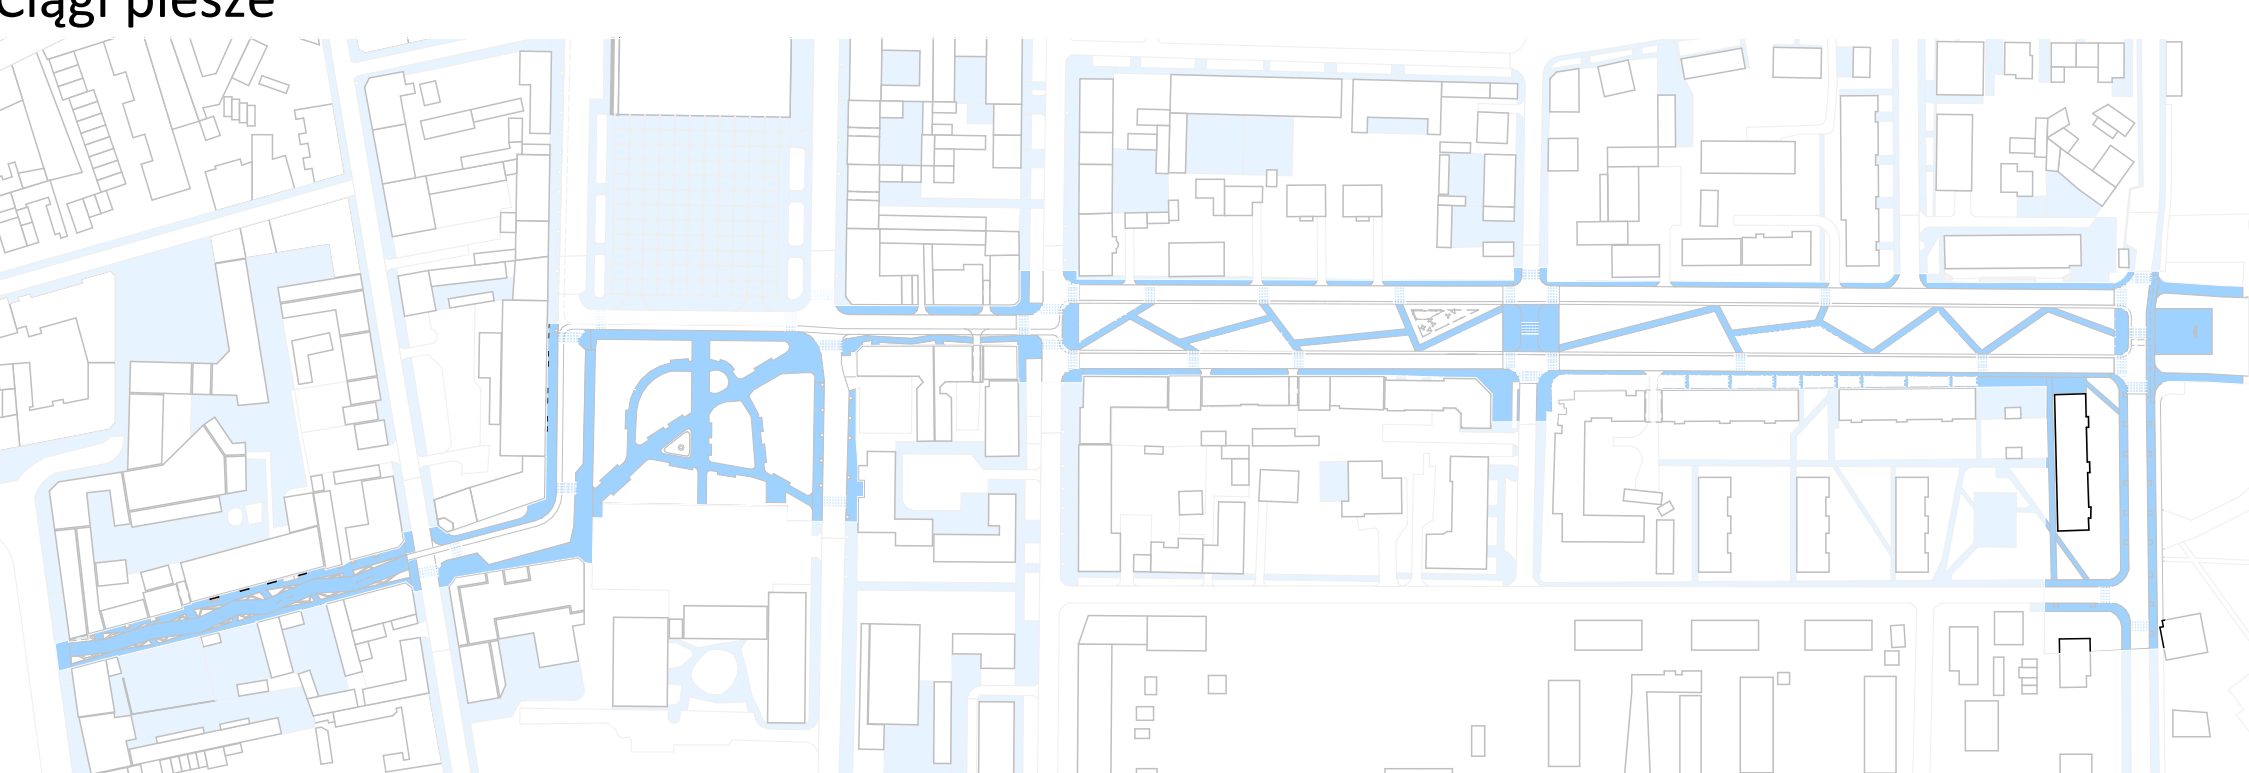

Ciągi jezdne

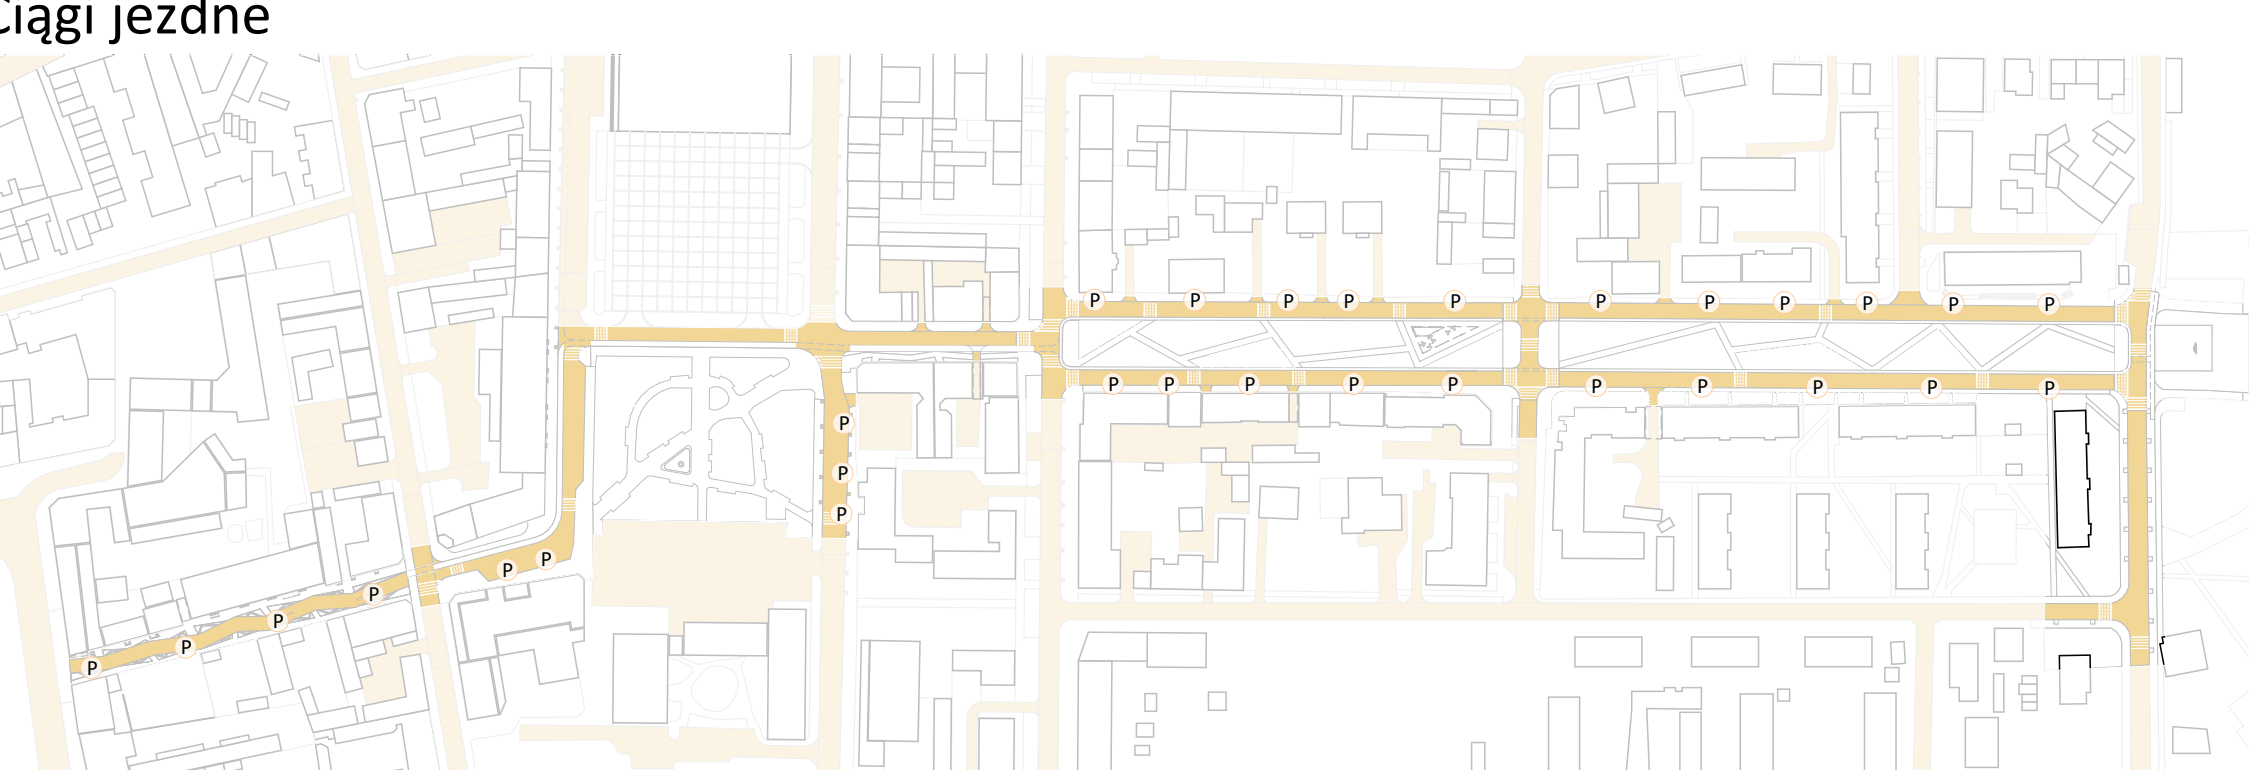


Zrównoważony rozwój - Ekologia




WIDOK 1



Plan zagospodarowania przestrzennego 1:500

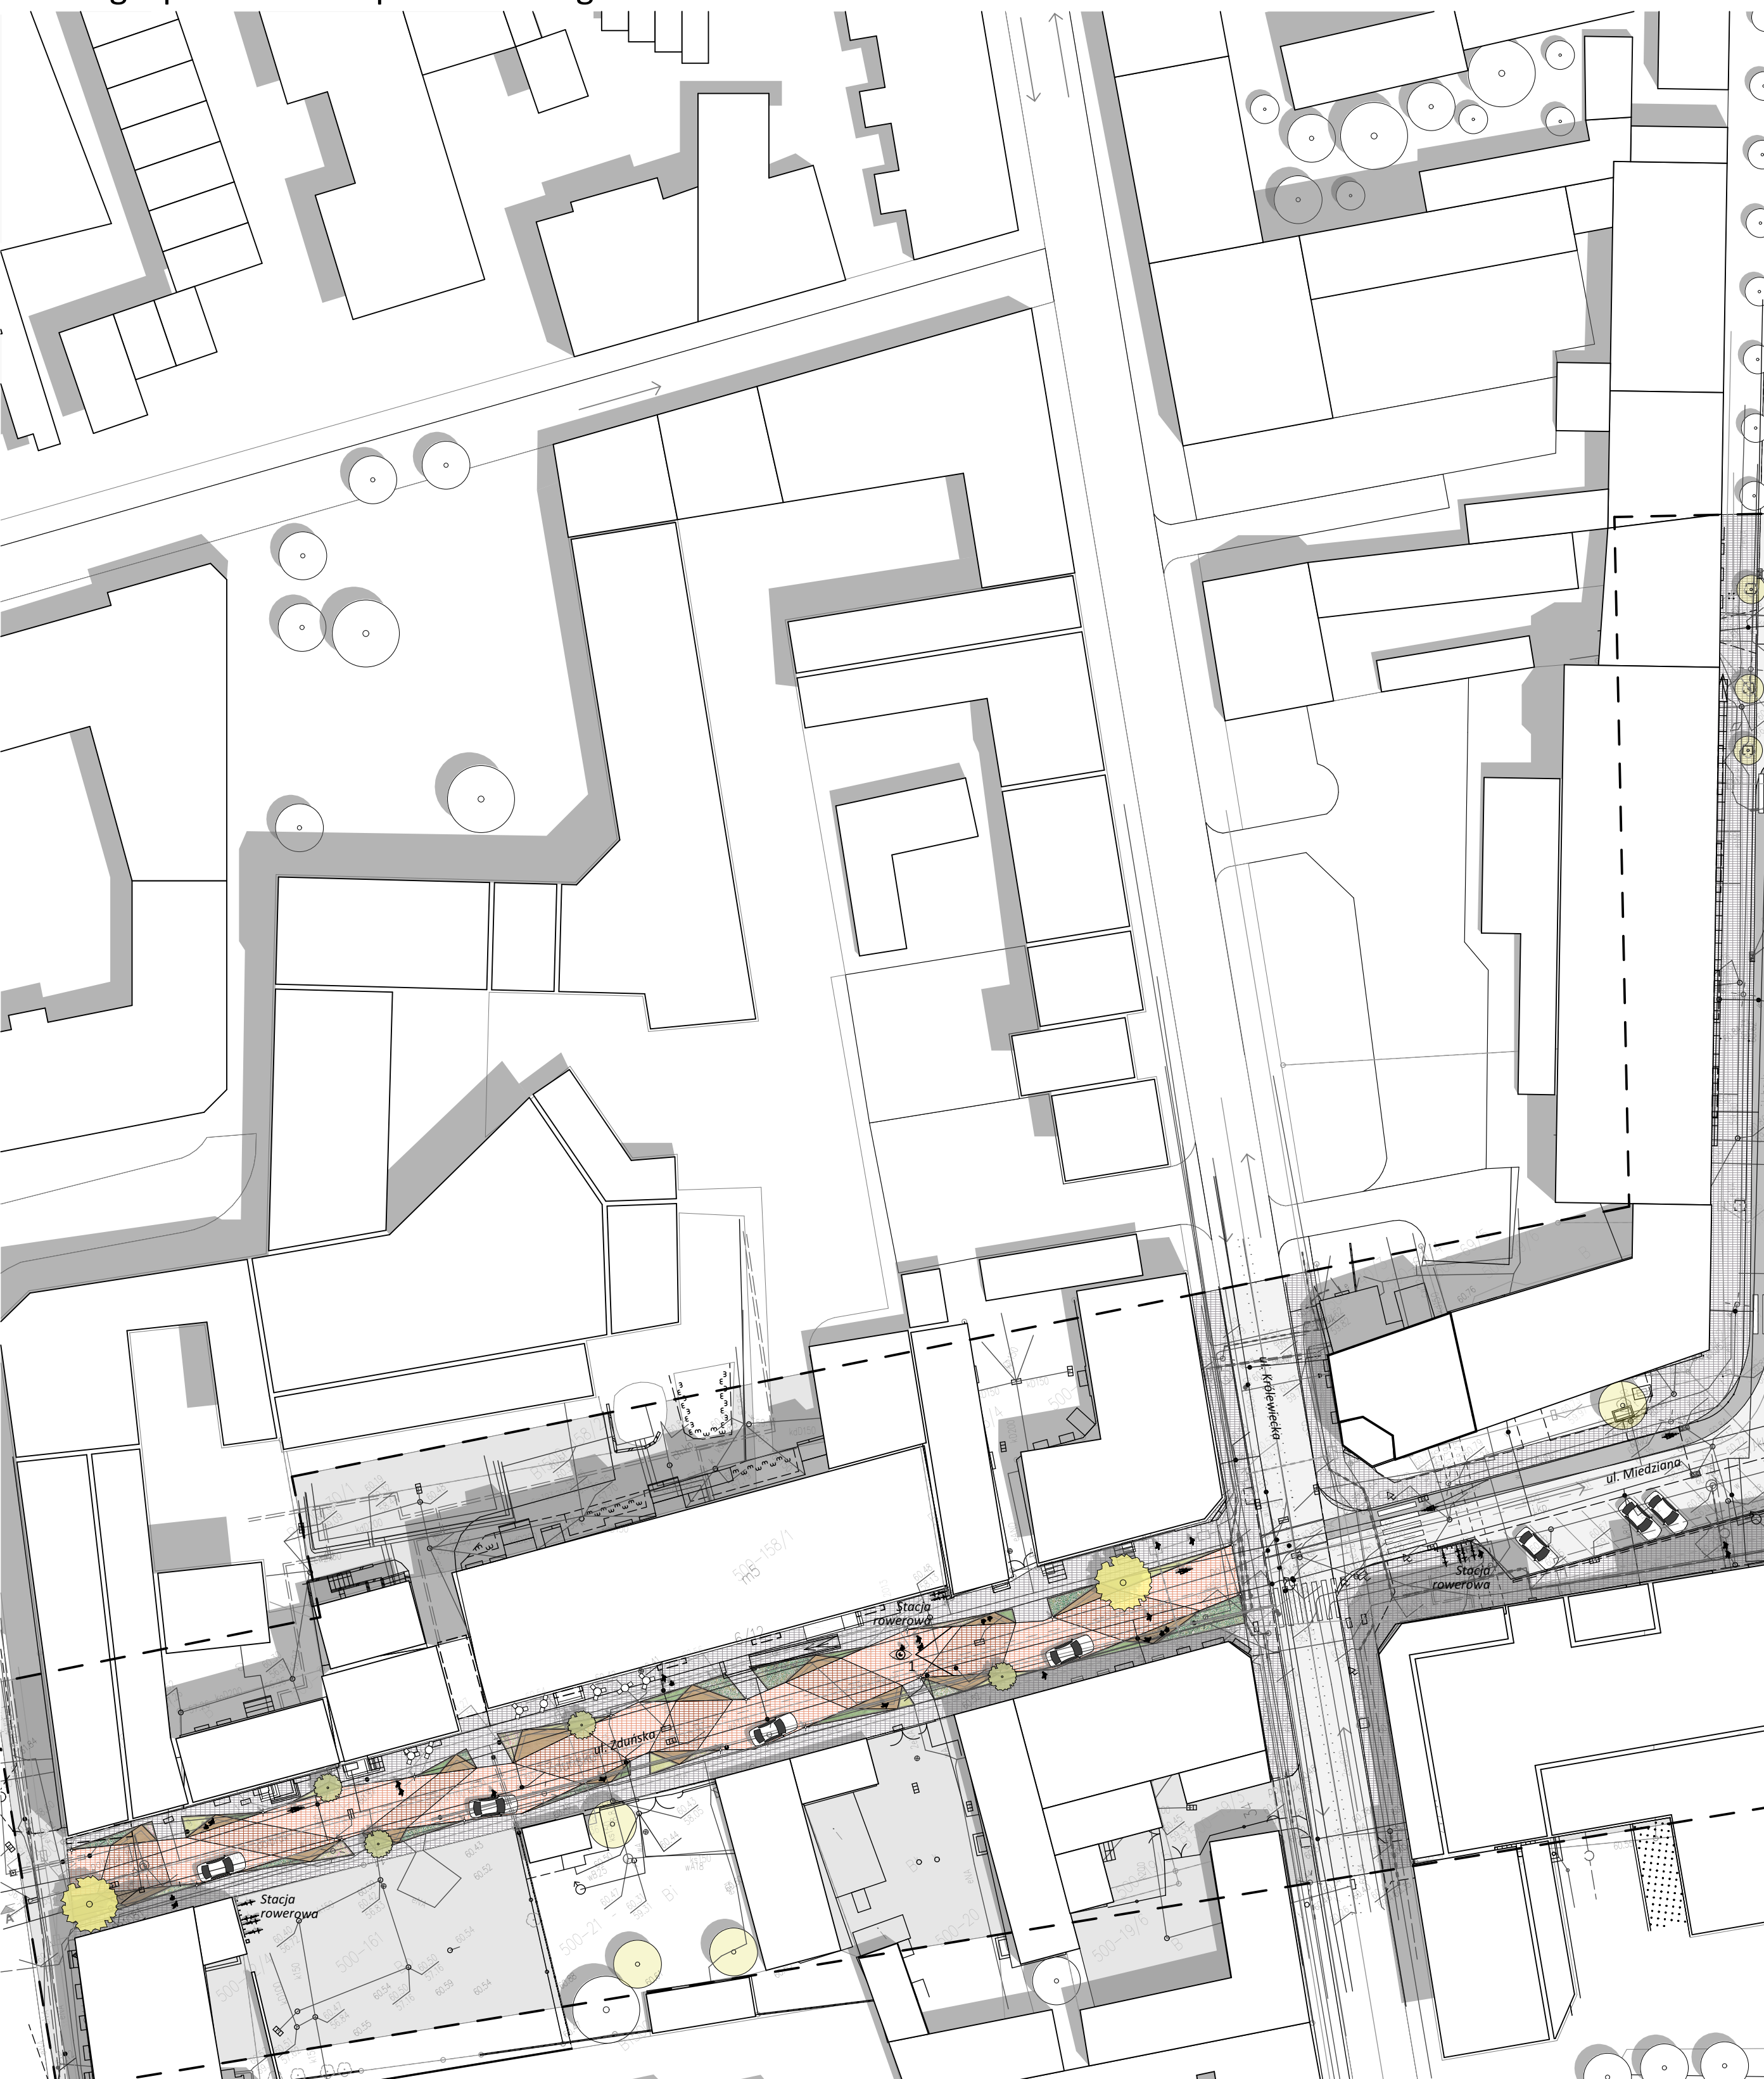

Przekrój podłużny 1:500

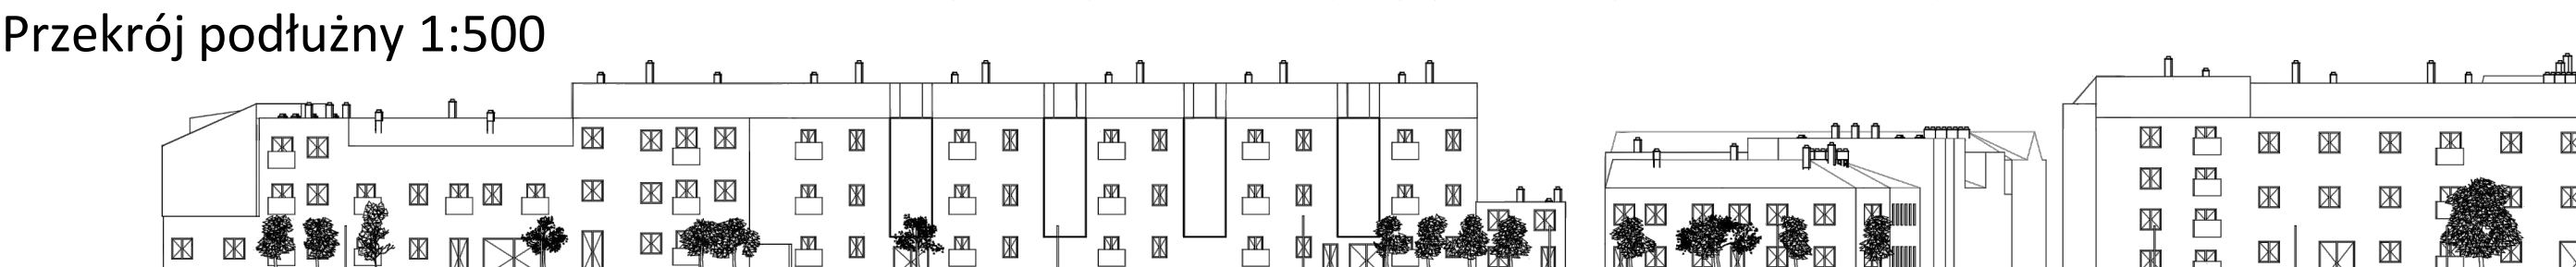

Wizualizacja z lotu ptaka

